


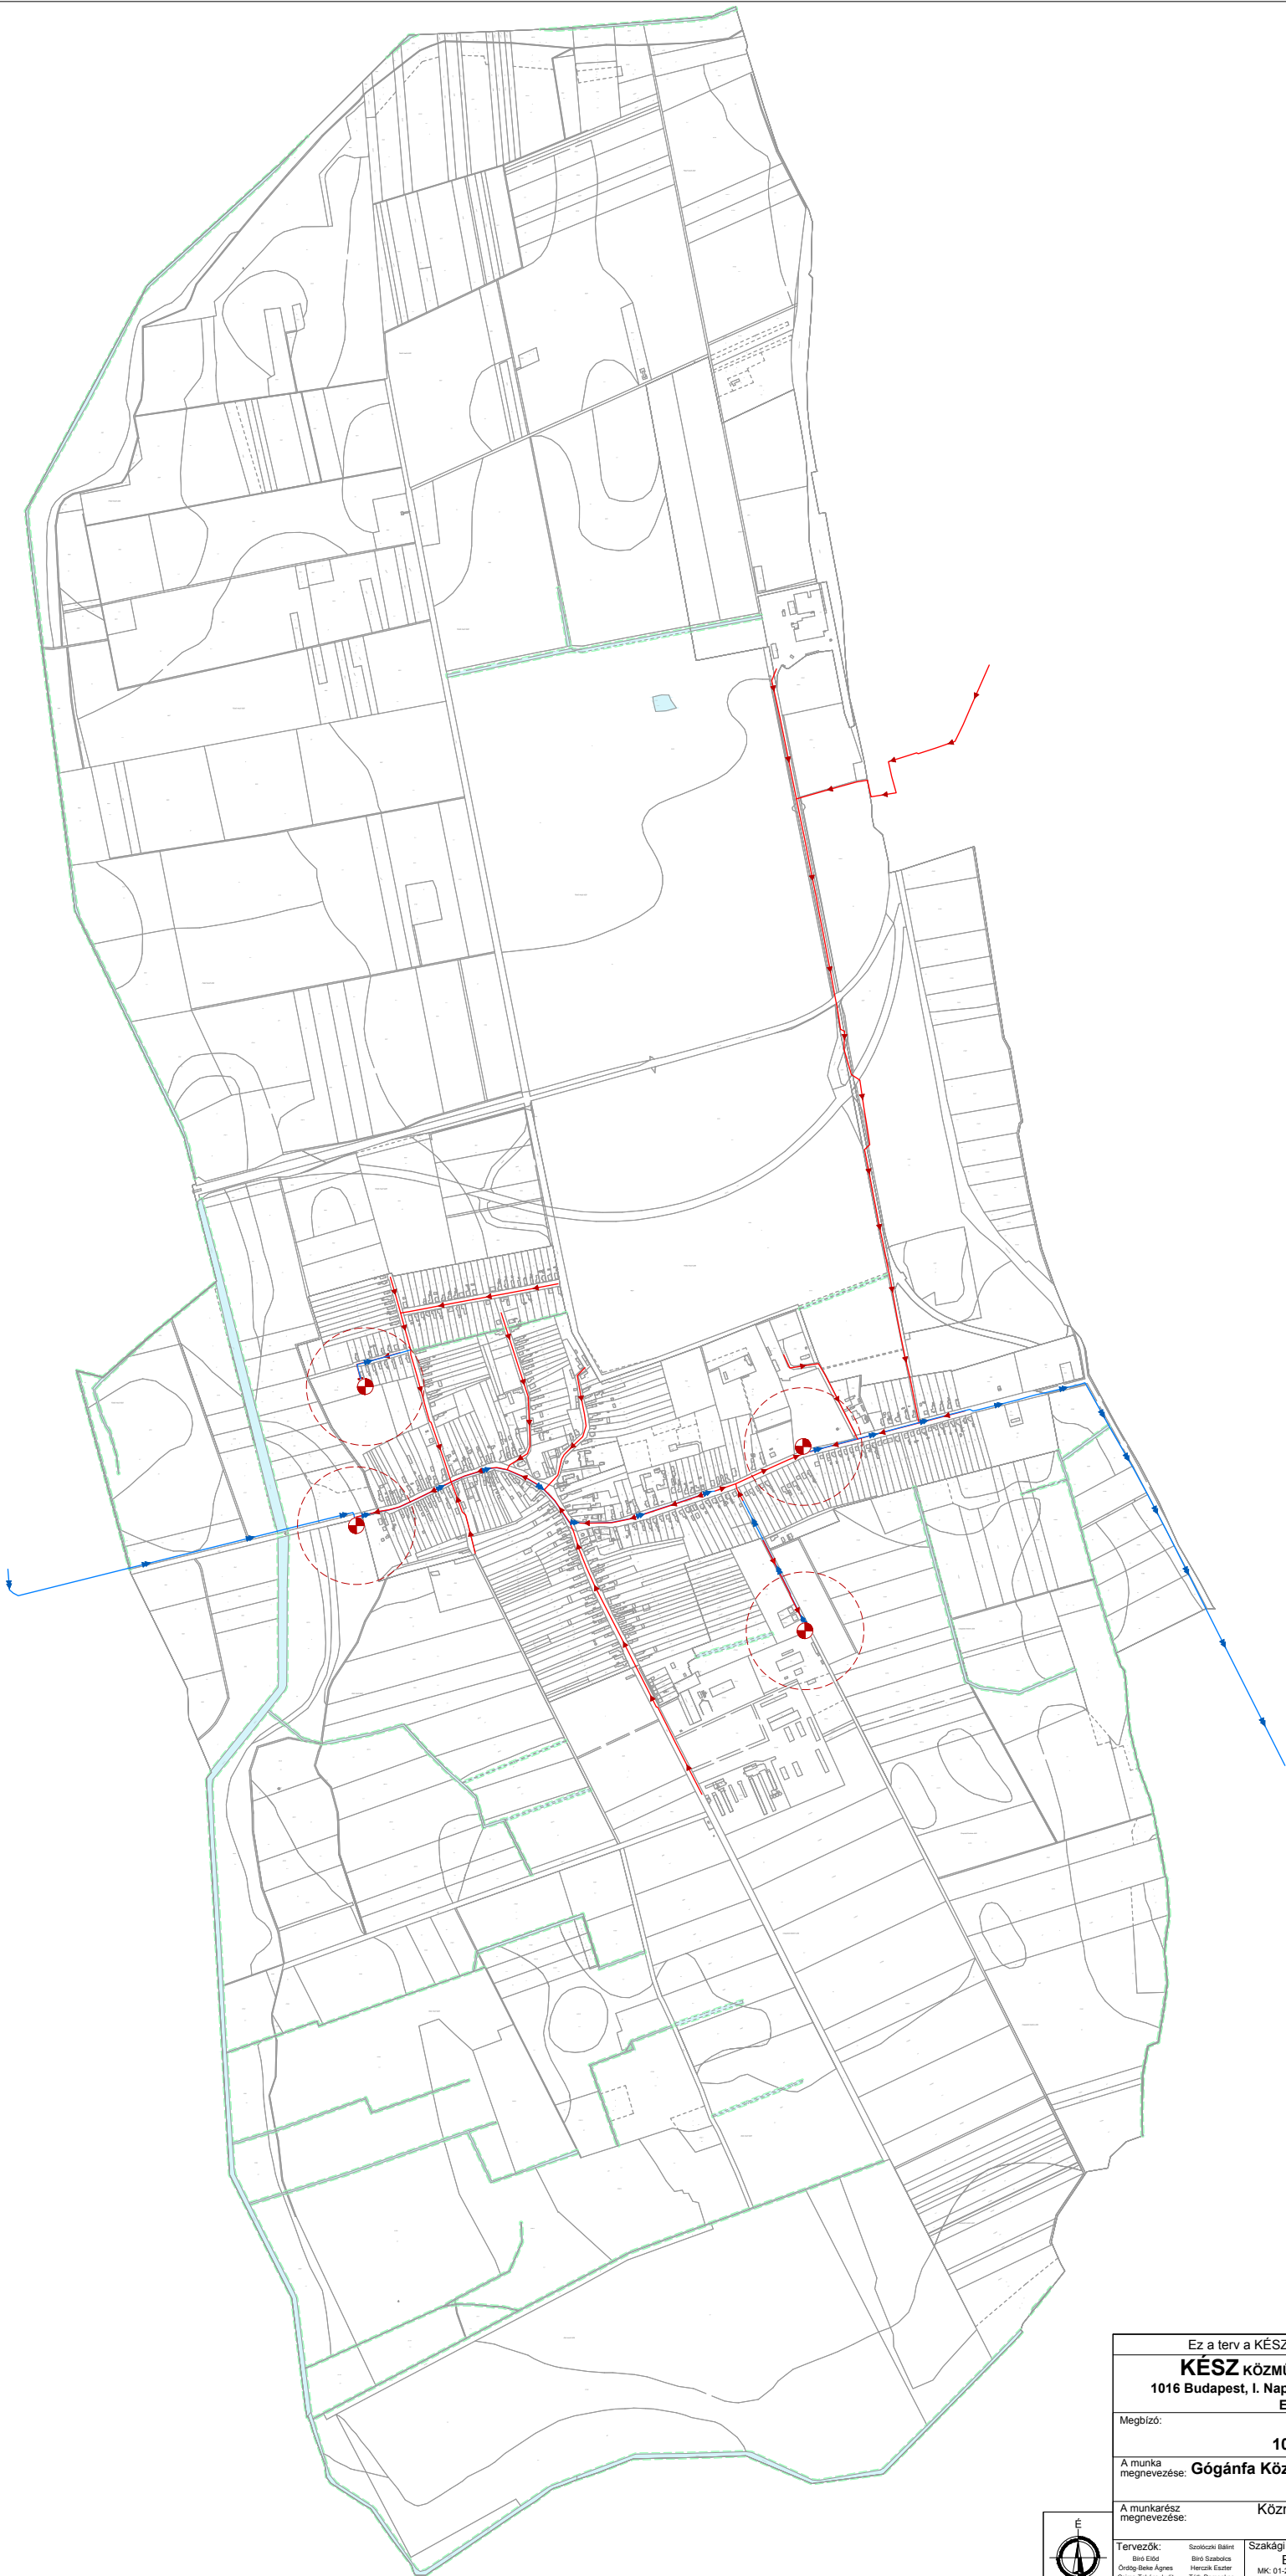

- Jelmagyarázat:**
-  Nyomott rendszerű szennyvízvezeték
 -  Gravitációs rendszerű szennyvízcsatorna
 -  Szennyvízáttemelő műtárgy vélhetően korlátozással érintett területével
 -  Vízfelszín mederkarbantartási sávval

Ez a terv a KÉSZ Tervező Kft. szellemi tulajdona, amely védelmét jogszabály biztosítja.			
KÉSZ KÖZMŰ ÉS ENERGETIKAI TERVEZŐ KFT.		Munkaszám:	
1016 Budapest, I. Naphegy utca 26.		68/2018	
Tel.: 489-0365 Fax: 489-0366		Módosítás:	
Email: kozmu@kesztervezo.hu		Tervfázis:	
Megbízó: Pestterv Kft.		Vizsgálat	
1085 Budapest, Kőfaragó utca 9.		Tervszám:	
A munka megnevezése: Gógánfa Község Településrendezési eszközök tervének felülvizsgálata		KV-CSAT	
A munkarész megnevezése: Közmű és elektronikus hírközlés helyzetfeltárás: VÍZELVEZETÉS		Méretarány:	
Tervezők: Szólcsvári Bálint		M=1:16000	
Bíró Eőd		Dátum:	
Órldy Béke Agnes		2018. november	
Csoma-Tóth János			
Hanczár Gábor			
Szakági vezető tervező: Bíró Attila		Ügyvezető: Hanczár Zsolt	
MK: 01-2456, TV-1, TE-1, TH-1		MK: 01-2418, TV-1, TE-1, TH-1	