


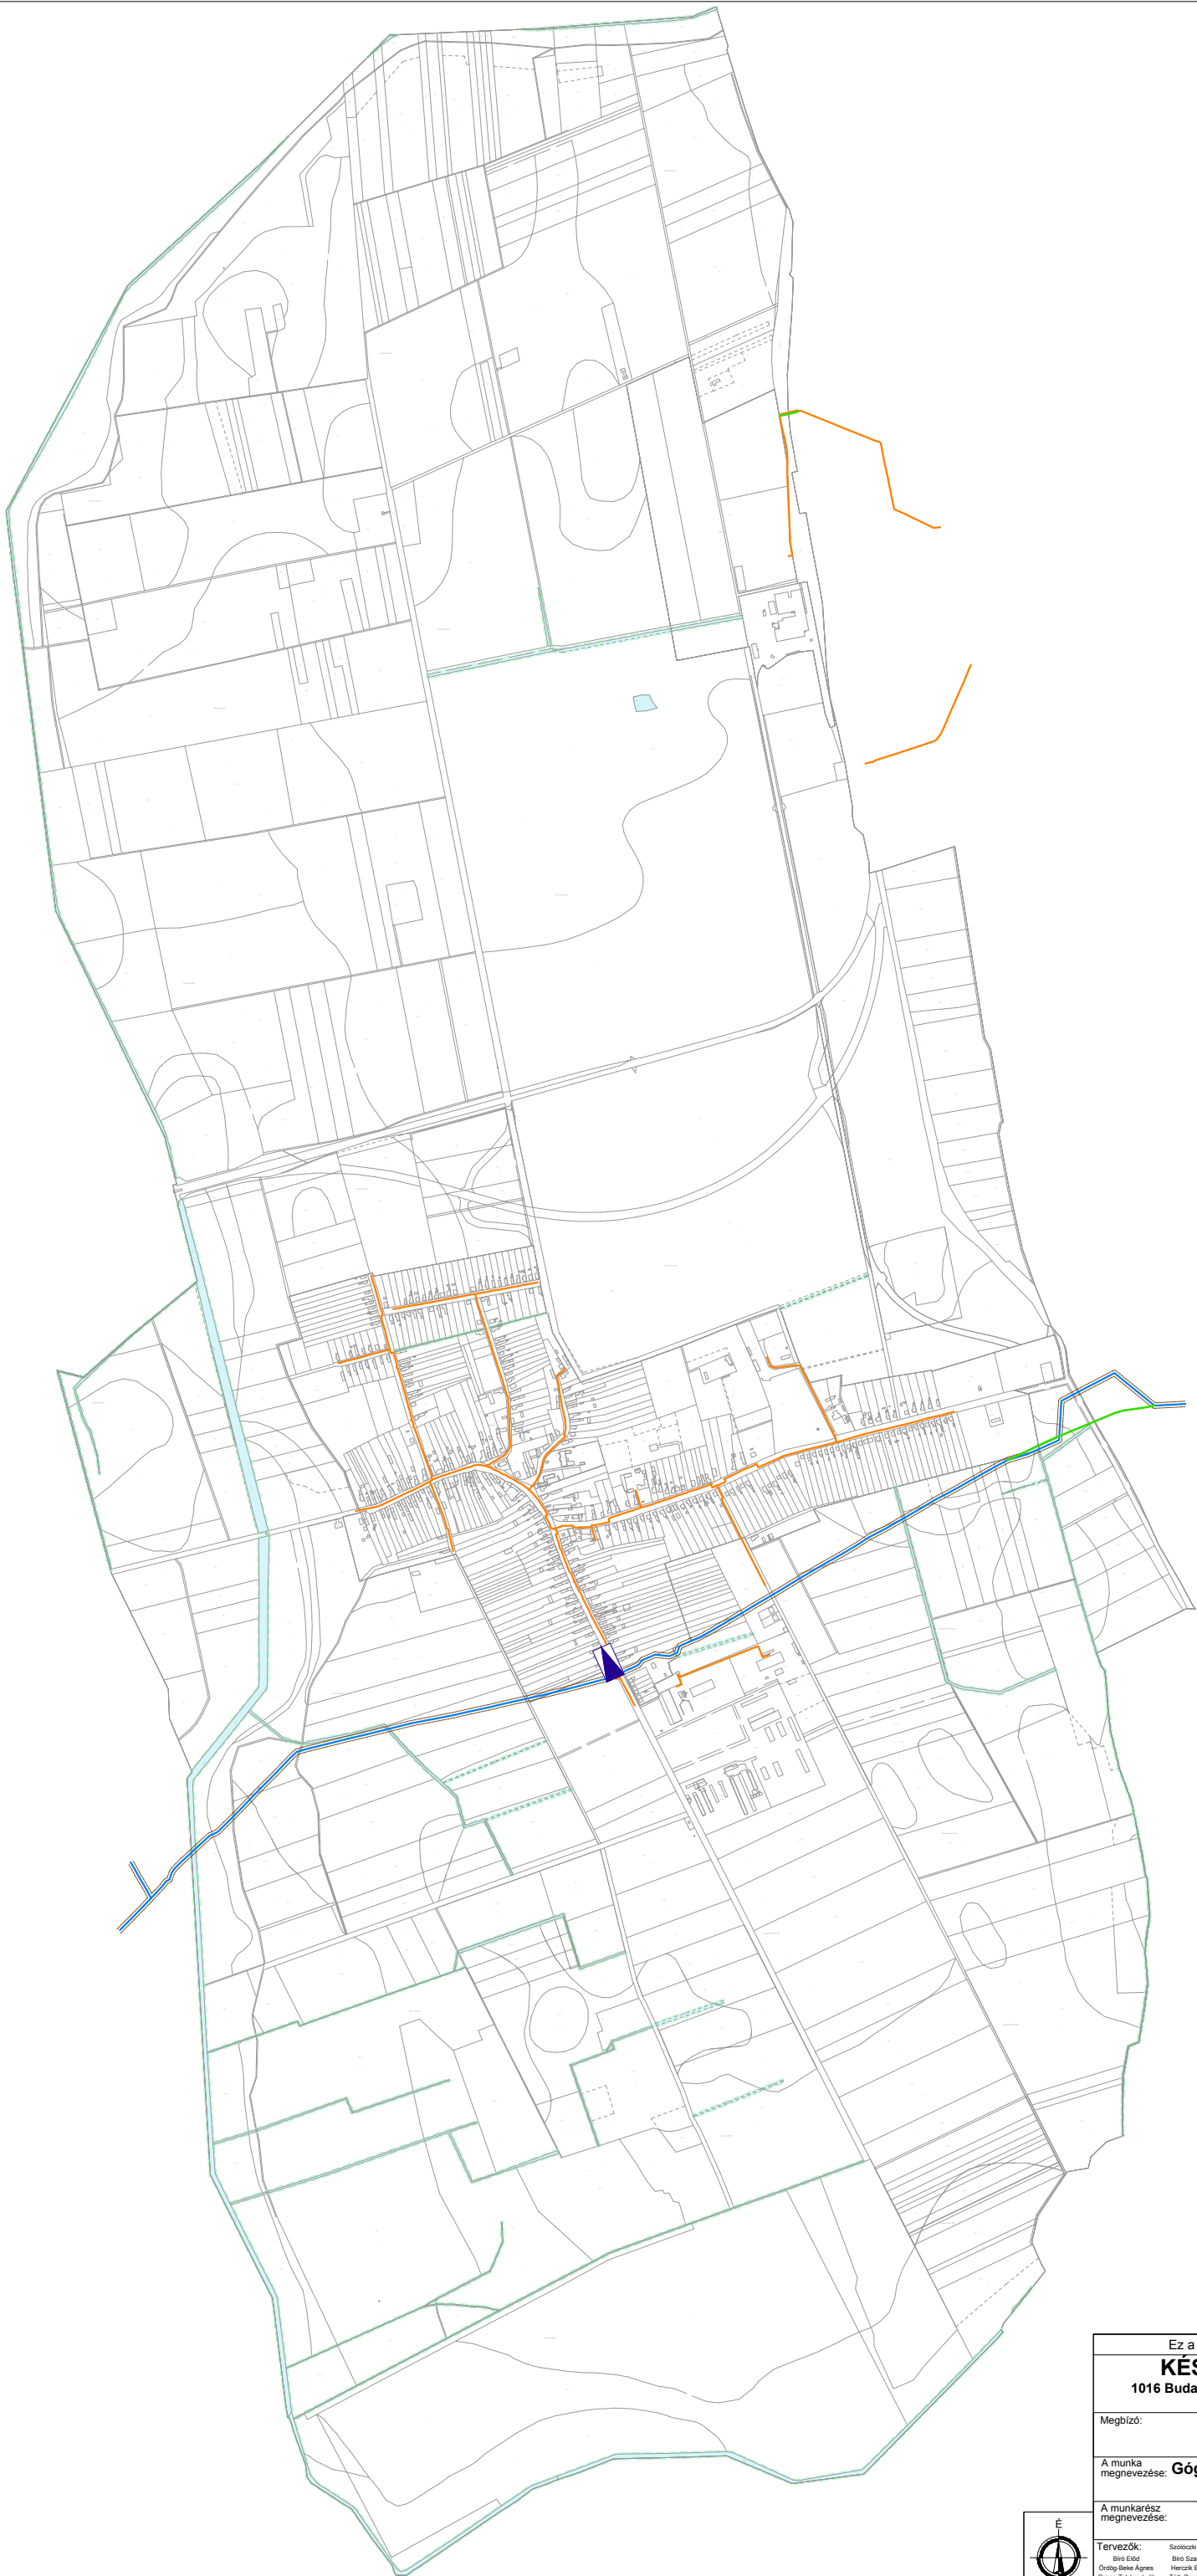

Jelmagyarázat:

- Nagyközép-nyomású térségi földgáz főelosztóvezeték 7-7 m-es biztonsági sávval
- Nagyközép-nyomású földgázvezeték üzemben kívüli felhagyott szakasza
- Középnomású települési földgáz elosztóvezeték
- Települési gáznyomáscsökkentő
- Vízfelszín mederkarbantartási sávval

Ez a terv a KÉSZ Tervező Kft. szellemi tulajdona, amely védelmét jogszabály biztosítja.			
KÉSZ KÖZMŰ ÉS ENERGETIKAI TERVEZŐ KFT.		Munkaszám: 68/2018	
1016 Budapest, I. Naphegy utca 26. Tel.: 489-0365 Fax: 489-0366		Módosítás:	
Email: kozmu@kesztervezo.hu		Tervfázis: Vizsgálat	
Megbízó: Pestterv Kft.		Tervszám: KV-GÁZ	
1085 Budapest, Kőfaragó utca 9.		Mérretarány: M=1:16000	
A munka megnevezése: Gógánfa Község Településrendezési eszközök tervének felülvizsgálata		Dátum: 2018. november	
A munkarész megnevezése: Közmű és elektronikus hírközlés helyzetfeltárás: FÖLDGÁZELLÁTÁS			
Tervezők: Bíró Eőd Órldg Borka Agnes Csoma Tamas Jozsef Hanczár Gabor	Szólócski Balint Bíró Szabolcs Hanczár Eszter Tóth Dorottya Ziman Gergely	Szakági vezető tervező: Bíró Attila MK: 01-2456 TV-1, TE-1, TH-1	Szakági vezető tervező: Hanczár Zsoltné MK: 01-2418 TV-1, TE-1, TH-1
		Ügyvezető: Hanczár Zsolt	