


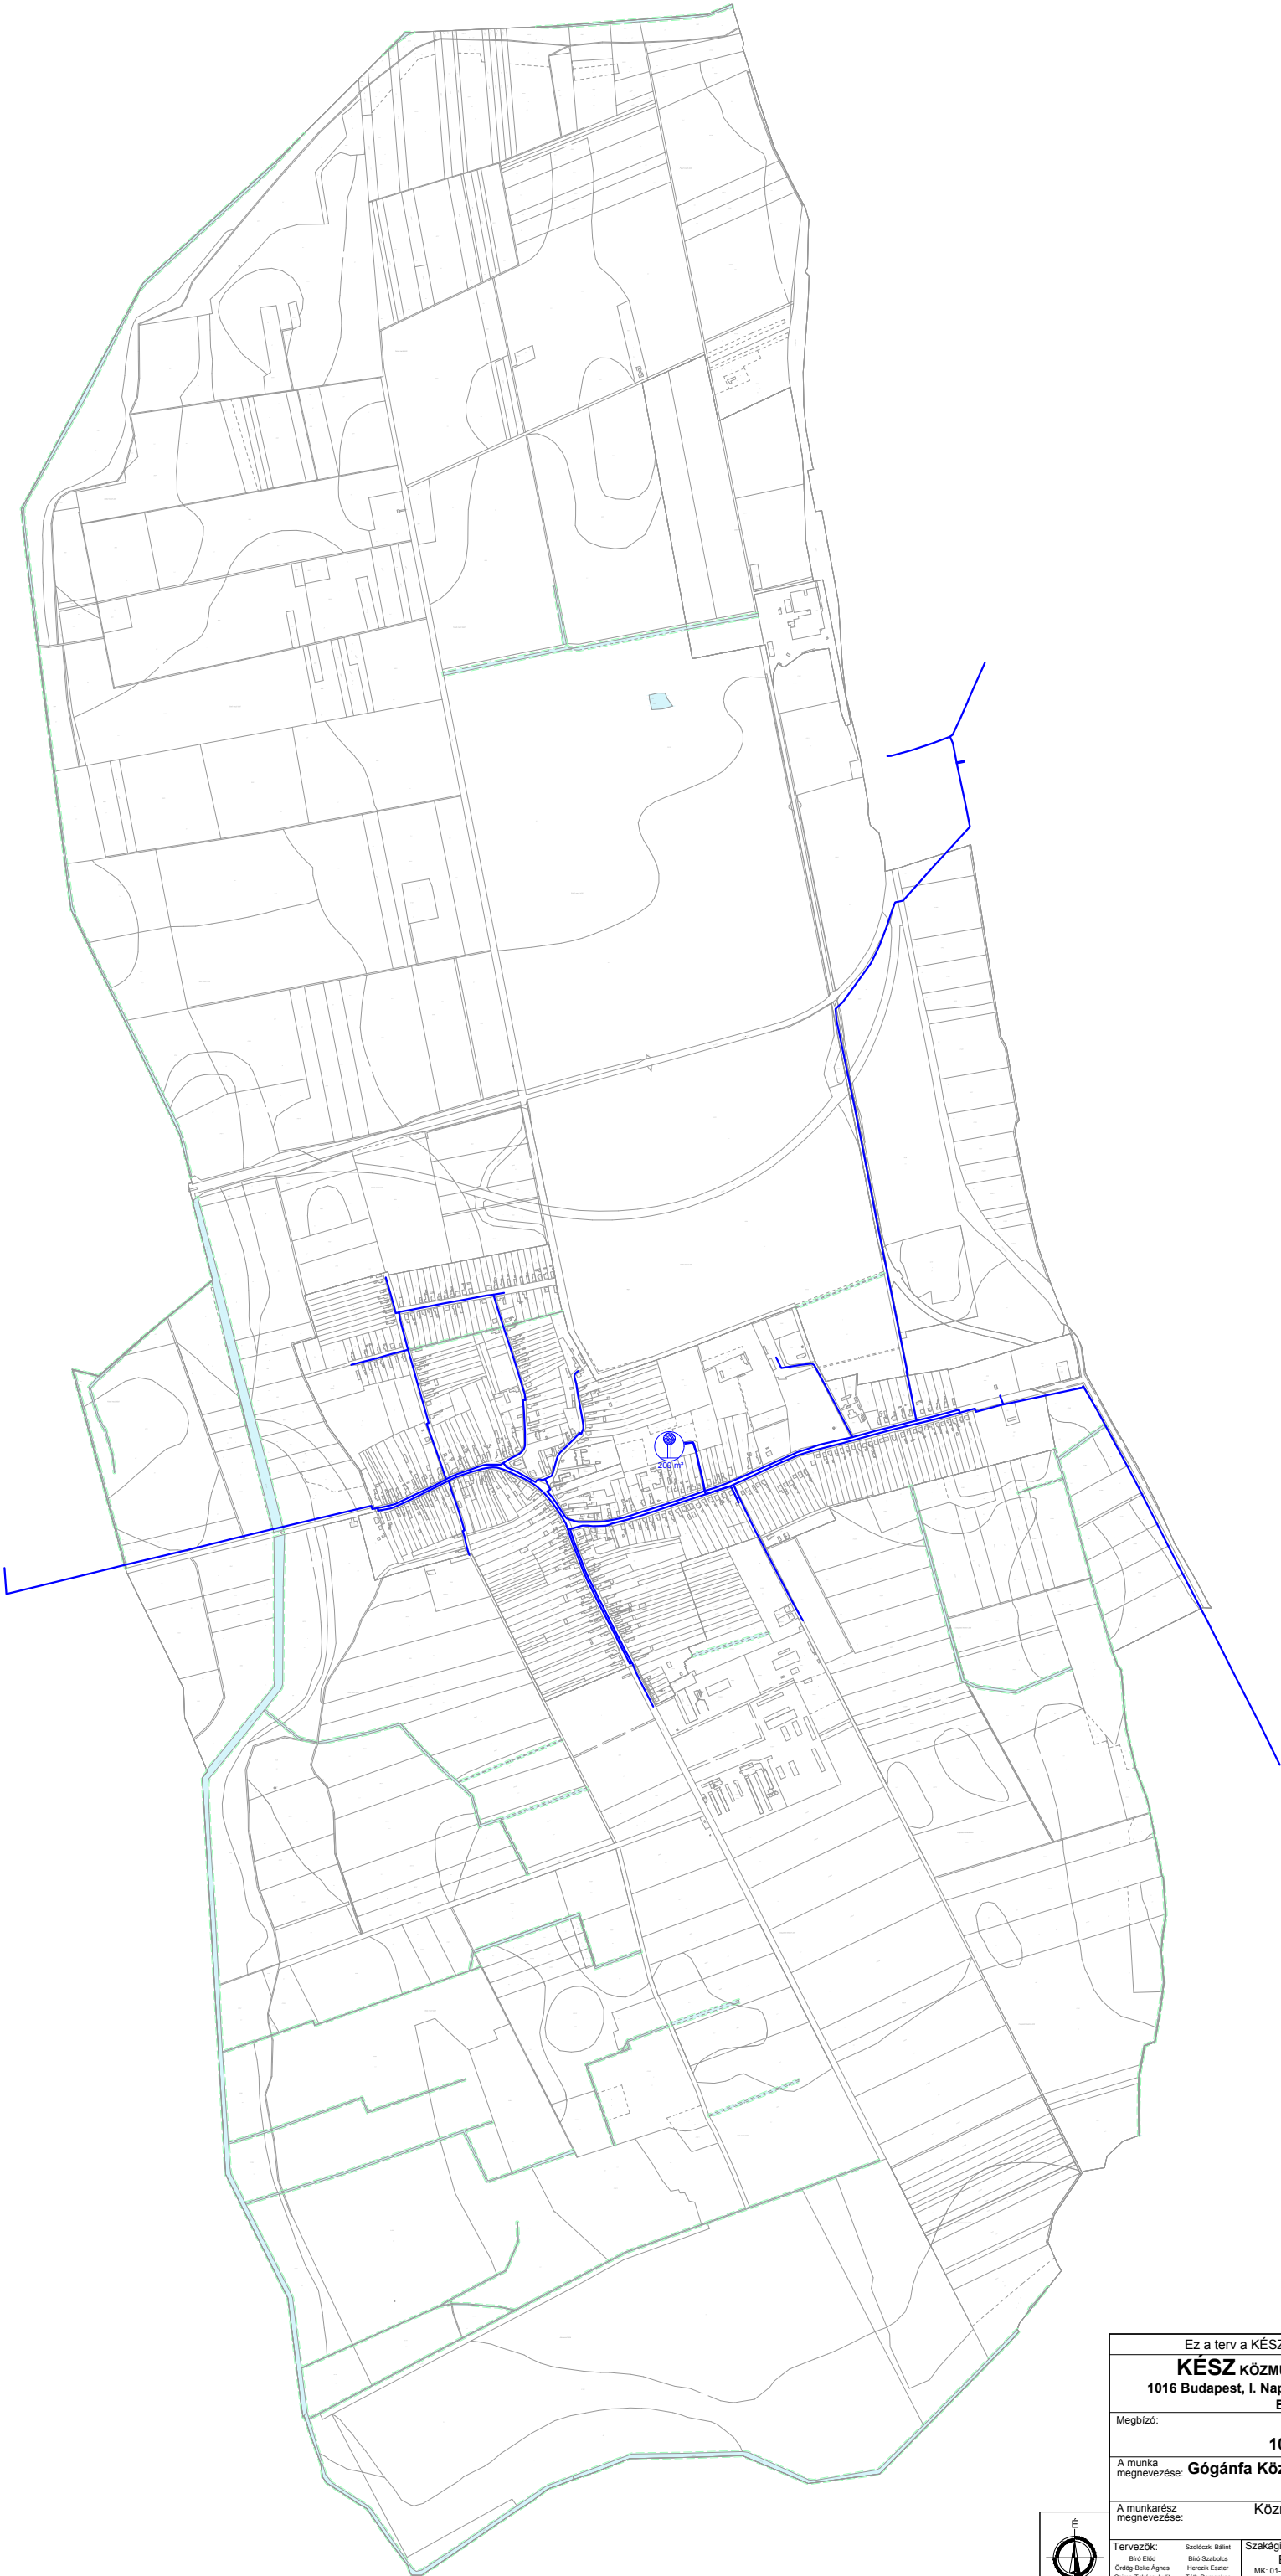

Jelmagyarázat:

Ivóvízvezeték

Hidroglóbusz

Vízfelszín mederkarbantartási sávval

Ez a terv a KÉSZ Tervező Kft. szellemi tulajdona, amely védelmét jogszabály biztosítja.			
KÉSZ KÖZMŰ ÉS ENERGETIKAI TERVEZŐ KFT.			Munkaszám: 68/2018
1016 Budapest, I. Naphegy utca 26. Tel.: 489-0365 Fax: 489-0366			
Email: kozmu@kesztervezo.hu			Módosítás:
Megbízó:	Pestterv Kft.		Tervfázis: Vizsgálat
	1085 Budapest, Kőfaragó utca 9.		
A munka megnevezése:	Gógánfa Község Településrendezési eszközök tervének felülvizsgálata		Tervszám: KV-VÍZ
A munkarész megnevezése:	Közmű és elektronikus hírközlés helyzetfeltárás:		Méretarány: M=1:16000
VÍZELLÁTÁS			
Tervezők:	Szabócski Bálint	Szakági vezető tervező:	Ügyvezető:
Bíró Eőd	Bíró Szabolcs	Bíró Attila	Hanczár Zsolt
Órldy Beke Agnes	Herczák Eszter	MK 01-2456, TV-1, TE-1, TH-1	MK 01-2418, TV-1, TE-1, TH-1
Csoma Tamas János	Tóth Dorottya		
Hanczár Gábor	Ziman György		