



ZALAGYÖMÖRŐ

TELEPÜLÉSRENDEZÉSI ESZKÖZEINEK FELÜLVIZSGÁLATA

SZABÁLYOZÁSI TERV

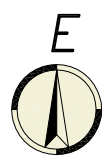

M=1: 7 000

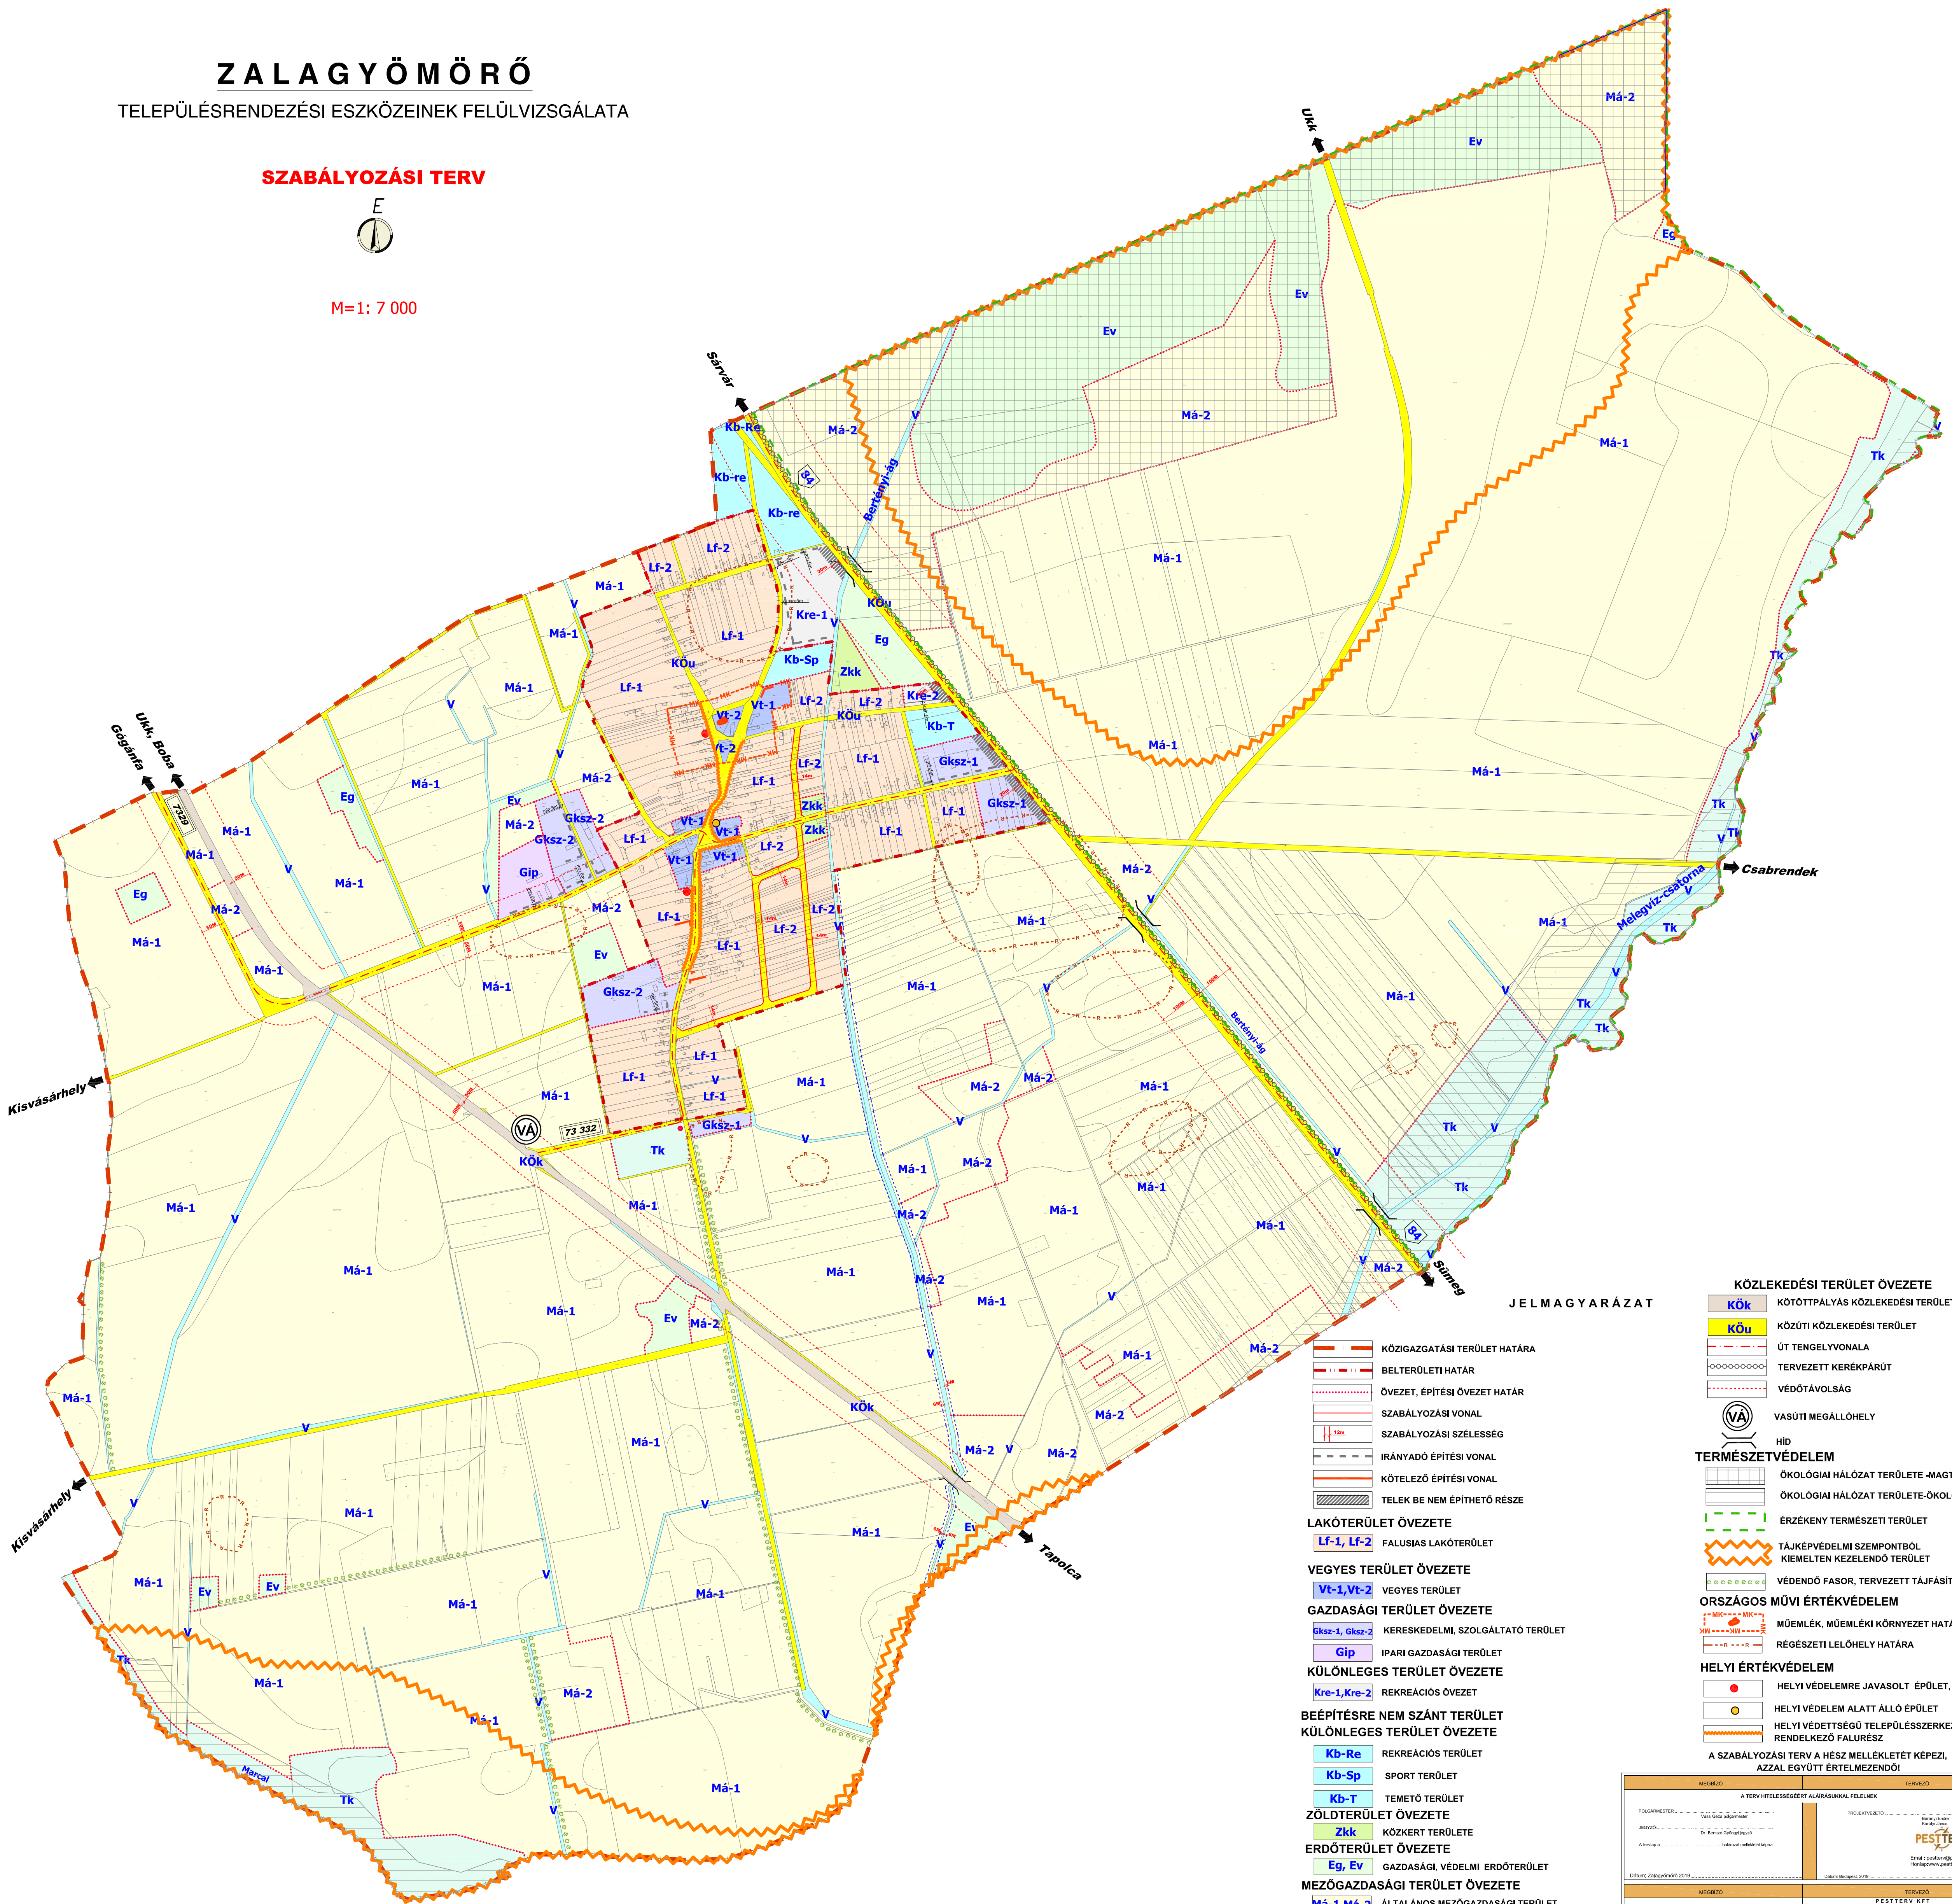

JELMAGYARÁZAT

- KÖZIGAZGATÁSI TERÜLET HATÁRA
- BELTERÜLETI HATÁR
- ÖVEZET, ÉPÍTÉSI ÖVEZET HATÁR
- SZABÁLYOZÁSI VONAL
- SZABÁLYOZÁSI SZÉLESSÉG
- IRÁNYADÓ ÉPÍTÉSI VONAL
- KÖTELEZŐ ÉPÍTÉSI VONAL
- TELEK BE NEM ÉPÍTHETŐ RÉSE

LAKÓTERÜLET ÖVEZETE

Lf-1, Lf-2

VEGYES TERÜLET ÖVEZETE

Vt-1, Vt-2

GAZDASÁGI TERÜLET ÖVEZETE

Gk-1, Gk-2

KÜLÖNLEGES TERÜLET ÖVEZETE

Kre-1, Kre-2

BEÉPÍTÉSRE NEM SZÁNT TERÜLET

KÜLÖNLEGES TERÜLET ÖVEZETE

Kb-Re

Kb-Sp

Kb-T

ZÖLDTERÜLET ÖVEZETE

Zkk

ERDŐTERÜLET ÖVEZETE

Eg, Ev

MEZŐGAZDASÁGI TERÜLET ÖVEZETE

Má-1, Má-2

VIZGAZDÁLKODÁSI TERÜLET ÖVEZETE

V

Tk

KÖZLEKEDÉSI TERÜLET ÖVEZETE

Kök

Köu

ÚT TENGELYVONALA

TERVEZETT KERÉKPÁRÚT

VÉDŐTÁVOLSÁG

VASÚTI MEGÁLLÓHELY

HÍD

TERMÉSZETVÉDELLEM

ÖKOLÓGIAI HÁLÓZAT TERÜLETE -MAGTERÜLET

ÖKOLÓGIAI HÁLÓZAT TERÜLETE-ÖKOLÓGIAI FOLYOSO

ÉRZÉKENY TERMÉSZETI TERÜLET

TÁJKÉPVÉDELMI SZEMPONTBÓL KIEMELTEN KEZELENDŐ TERÜLET

VÉDENDŐ FASOR, TERVEZETT TÁJFÁSÍTÁS

ORSZÁGOS MŰVI ÉRTÉKVÉDELLEM

MŰEMLEK, MŰEMLEKI KÖRNYEZET HATÁRA

RÉGÉSZETI LELŐHELY HATÁRA

HELYI ÉRTÉKVÉDELLEM

HELYI VÉDELEMRÉ JAVASOLT ÉPÜLET, ÉPÍTMÉNY

HELYI VÉDELEM ALATT ÁLLÓ ÉPÜLET

HELYI VÉDETTSGÜ TELEPÜLÉSSZERKEZETTEL RENDELKEZŐ FALURÉSZ

A SZABÁLYOZÁSI TERV A HÉSZ MELLÉKLETÉÉ KEPEZI, AZZAL EGYÜTT ÉRTELMEZENDŐ!

MEGJEGYZÉS	TERVEZŐ
A TERV VITELESSÉGEÉRT ALÁÍRÁSUKKAL FELELNEK	
FOLKASÍTÓTER: Városi Önkormányzat	PROJEKTOZÓ: Borsos István
ADATOK: Dr. Borsos István	
A tervet a: ...	
Dátum: Zalagyömörő 2019.	Dátum: Budapest 2019.
MEGJEGYZÉS	TERVEZŐ
GÓGANFALAI KÖZSÉG ÖNKORMÁNYZATI HIVATAL	PÉSTÉRTV KFT.
MEZŐGAZDASÁGI TERÜLET	Pest megye: Területi, Mezőgazdasági, Környezeti, Természeti és Természeti Vészt.
ZALAGYÖMÖRŐ TELEPÜLÉSRENDEZÉSI ESZKÖZEINEK FELÜLVIZSGÁLATA	1099. Budapest, Városliget 10. sz. 1099. Budapest, Városliget 10. sz. 1099.
SZABÁLYOZÁSI TERV	Tervező: Borsos István
M = 1:7 000	Készítve: Borsos István
SZT	Ellátott: Borsos István
2019. MÁJUS 10.	Ellátott: Borsos István