



ZALAMEGGYES

TELEPÜLÉSRENDEZÉSI ESZKÖZEINEK FELÜLVIZSGÁLATA

SZABÁLYOZÁSI TERV

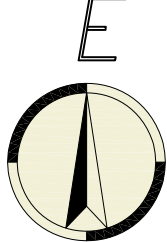

M=1: 4 000

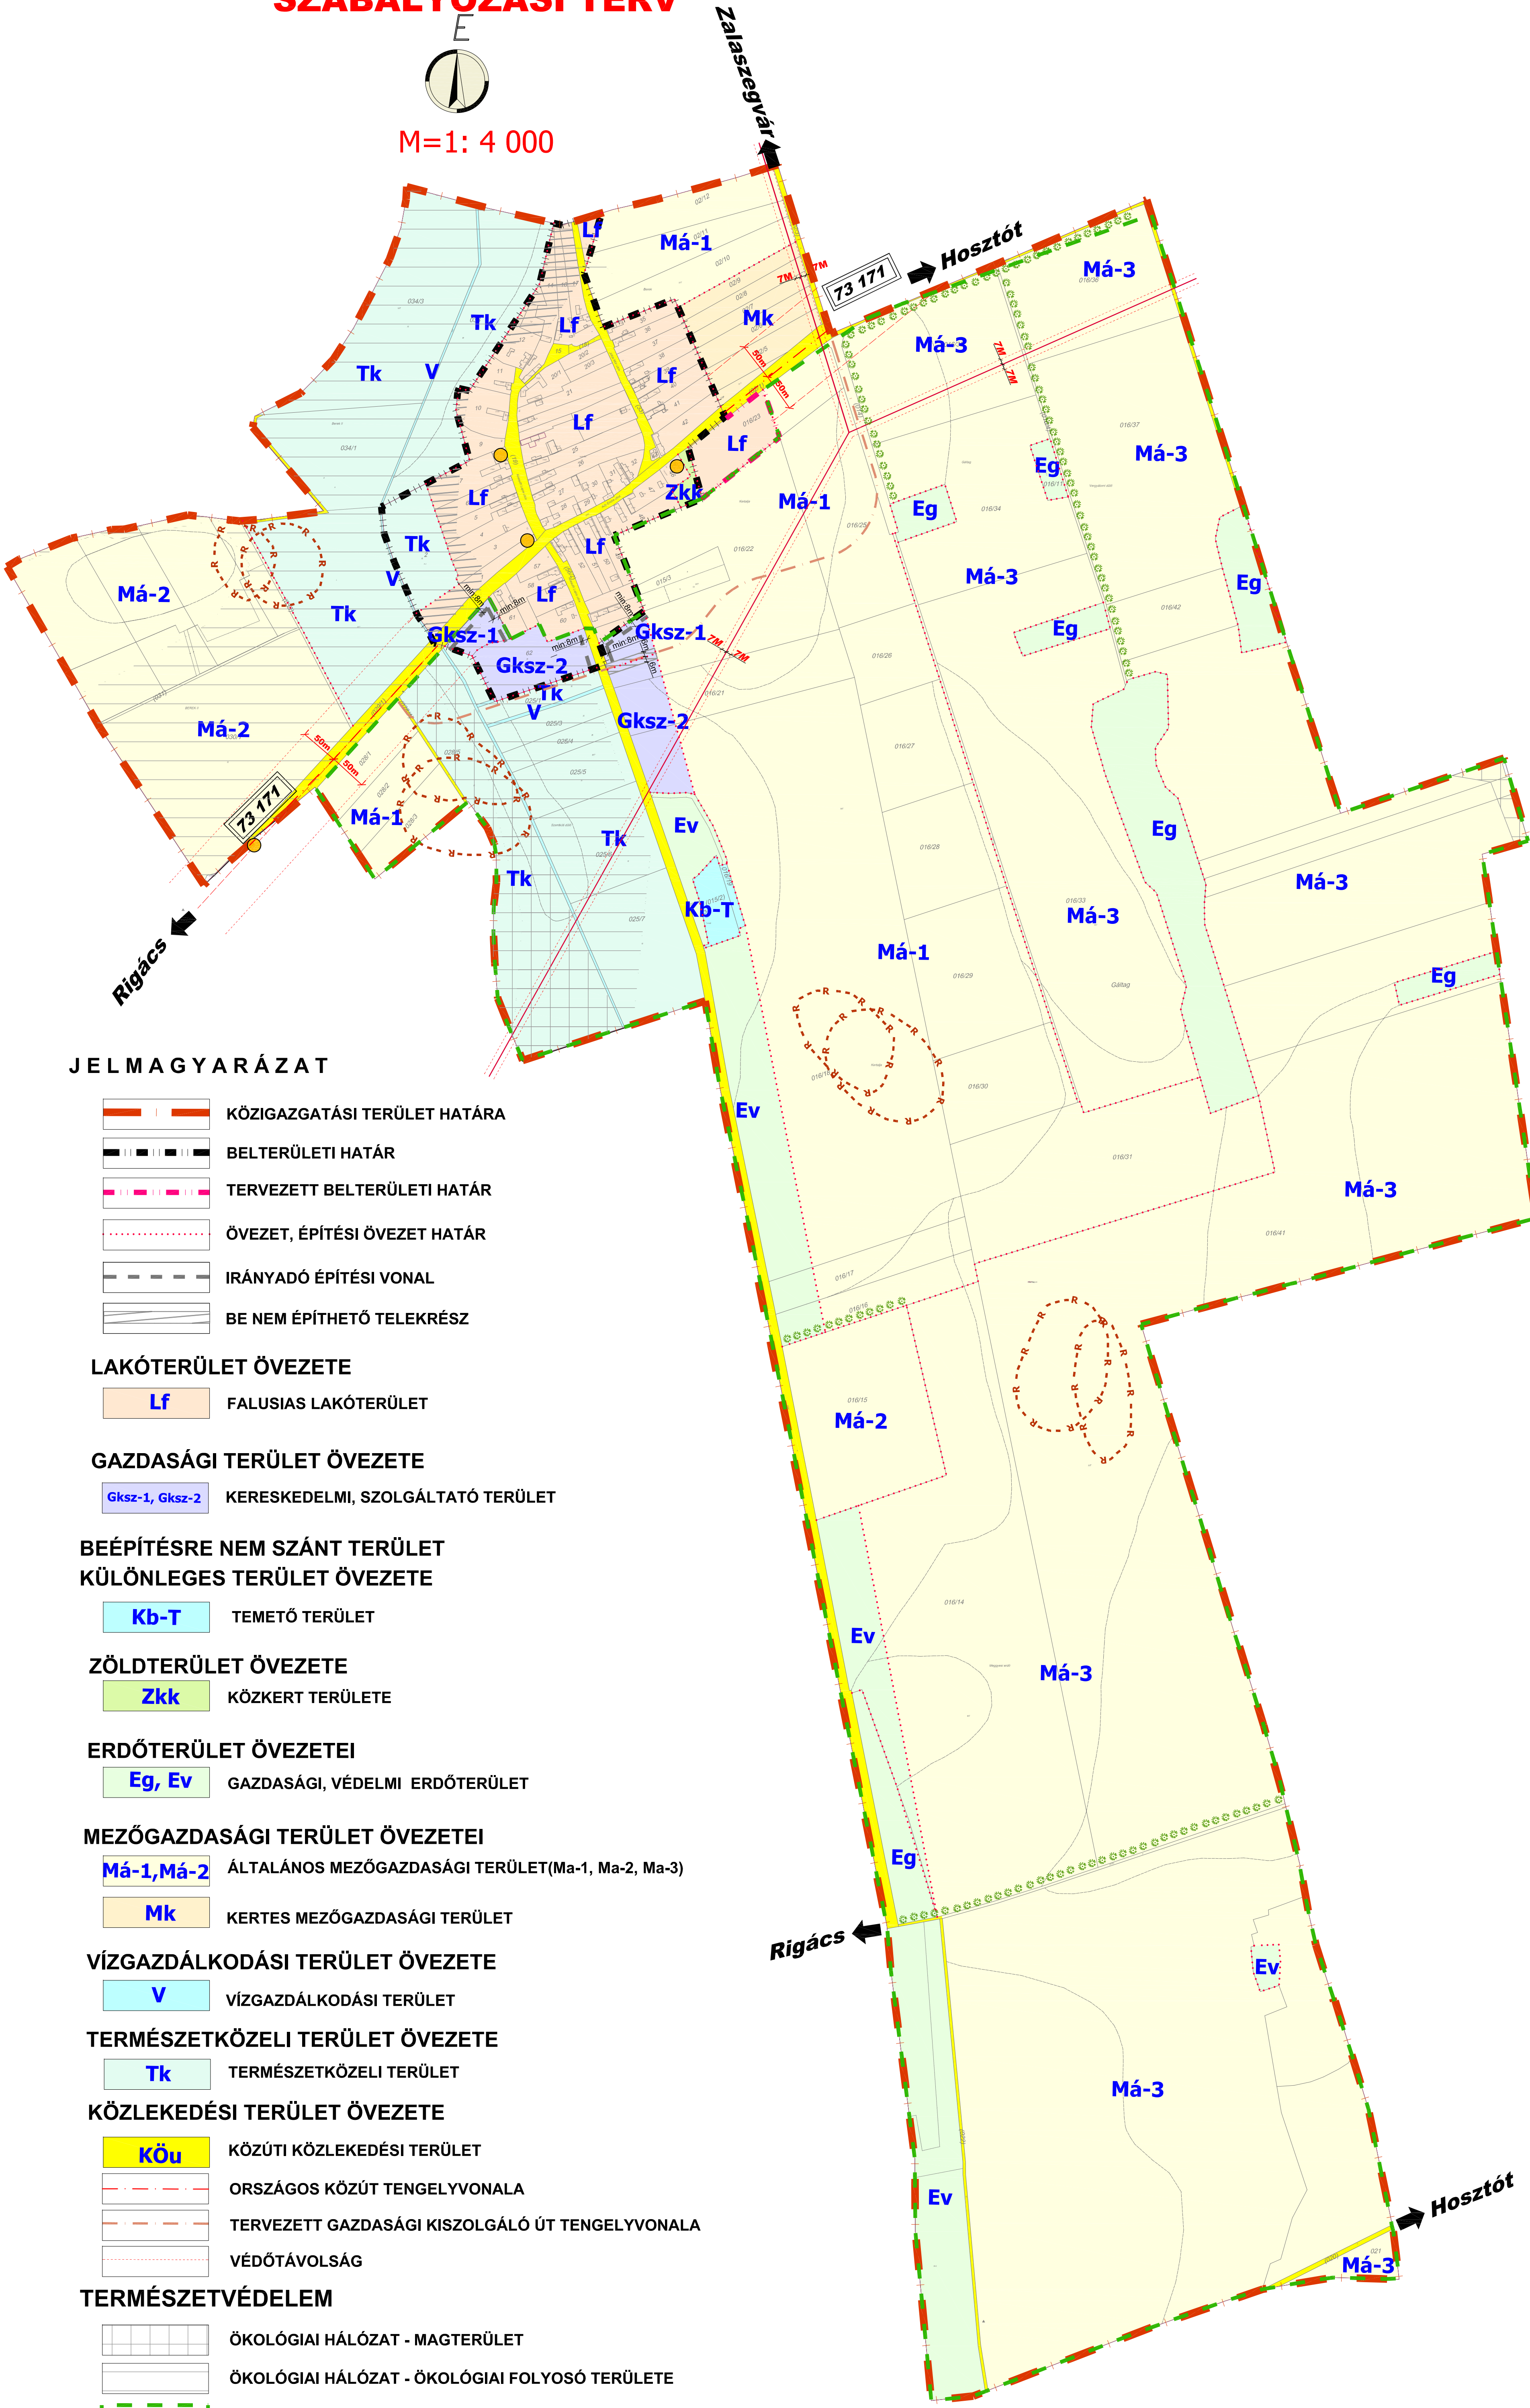

JELMAGYARÁZAT

- KÖZIGAZGATÁSI TERÜLET HATÁRA
- BELTERÜLETI HATÁR
- TERVEZETT BELTERÜLETI HATÁR
- ÖVEZET, ÉPÍTÉSI ÖVEZET HATÁR
- IRÁNYADÓ ÉPÍTÉSI VONAL
- BE NEM ÉPÍTHETŐ TELEKRÉSZ

LAKÓTERÜLET ÖVEZETE

- Lf** FALUSIAS LAKÓTERÜLET

GAZDASÁGI TERÜLET ÖVEZETE

- Gksz-1, Gksz-2** KERESKEDELMI, SZOLGÁLTATÓ TERÜLET

BEÉPÍTÉSRE NEM SZÁNT TERÜLET KÜLÖNLEGES TERÜLET ÖVEZETE

- Kb-T** TEMETŐ TERÜLET

ZÖLDTERÜLET ÖVEZETE

- Zkk** KÖZKERT TERÜLETE

ERDŐTERÜLET ÖVEZETEI

- Eg, Ev** GAZDASÁGI, VÉDELMI ERDŐTERÜLET

MEZŐGAZDASÁGI TERÜLET ÖVEZETEI

- Má-1, Má-2** ÁLTALÁNOS MEZŐGAZDASÁGI TERÜLET (Ma-1, Ma-2, Ma-3)
- Mk** KERTES MEZŐGAZDASÁGI TERÜLET

VÍZGAZDÁLKODÁSI TERÜLET ÖVEZETE

- V** VÍZGAZDÁLKODÁSI TERÜLET

TERMÉSZETKÖZELI TERÜLET ÖVEZETE

- Tk** TERMÉSZETKÖZELI TERÜLET

KÖZLEKEDÉSI TERÜLET ÖVEZETE

- Köu** KÖZÜTI KÖZLEKEDÉSI TERÜLET
- ORSZÁGOS KÖZÚT TENGELYVONALA
- TERVEZETT GAZDASÁGI KISZOLGÁLÓ ÚT TENGELYVONALA
- VÉDŐTÁVOLSÁG

TERMÉSZETVÉDELEM

- ÖKOLÓGIAI HÁLÓZAT - MAGTERÜLET
- ÖKOLÓGIAI HÁLÓZAT - ÖKOLÓGIAI FOLYOSÓ TERÜLETE
- ÉRZÉKENY TERMÉSZETI TERÜLET
- VÉDENDŐ FASOR, TERVEZETT TÁJFÁSÍTÁS

ORSZÁGOS MŰVI ÉRTÉKVÉDELEM

- RÉGÉSZETI LELŐHELY HATÁRA

HELYI ÉRTÉKVÉDELEM

- HELYI VÉDELEM ALATT ÁLLÓ ÉPÜLET ÉS EGYÉB ÉPÍTMÉNY

KÖZMŰVEZETÉKEK

- MEGLÉVŐ 22kv-OS LÉGVEZETÉK

A SZABÁLYOZÁSI TERV A HÉSZ MELLÉKLETÉT KÉPEZI,
AZZAL EGYÜTT ÉRTELMEZENDŐ

MEGBÍZÓ	TERVEZŐ
A TERV HITELESSÉGÉÉRT ALÁÍRÁSUKKAL FELELNEK	
POLGÁRMESTER:..... Szanyi Mária Judit polgármester	PROJEKTVEZETŐ:..... Buriányi Endre Károlyi János
JEGYZŐ:..... Dr. Bencze Györgyi jegyző	PESTTERTV Email: pestterv@pestterv.hu Honlap: www.pestterv.hu
A tervlap a határozat mellékletét képezi.	
Dátum: Zalameggyes, 2020.....	Dátum: Budapest, 2020.....
MEGBÍZÓ	TERVEZŐ
GÓGANFAI KÖZÖS ÖNKORMÁNYZATI HIVATAL	PESTTERTV KFT
MUNKÁ MEGNEVEZÉSE: ZALAMEGGYES TELEPÜLÉSRENDEZÉSI ESZKÖZEINEK FELÜLVIZSGÁLATA	Pest megyei Terület-, Település-, Környezeti Tervező és Tanácsadó Kft. 1085 Budapest, Kőfaragó utca 5. Telefon: (06-1) 267 0508, 267 7078
RAJZ CÍME: SZABÁLYOZÁSI TERV	Településrendező: dr. Kissfuzekas Kornéla TT/1 01-1298 Környezet- és tájrendező: Buriányi Endre TR1-, TT-, TK-01-5014 Környezeti tervező: Rhorer Ádám TK0 01-3157, KE-K Közműtervező: dr. Hamczár Zsoltné, Szolóczi Balint MK-01-2418 TE-T, TH-T, TV-T Szerkesztő: Vassósné Jánosny Zsuzsanna
MÉRÉ TARÁNY: M = 1:4 000	Ügyvezető igazgató: Schachmann Péter TR1-01-5068
RAJZSZÁM: SZT	TÖRZSSZÁM: 872-15/2017
2020. ÁPRILIS HÓ	A TERKÉP AZ ÁLLAMI ALAPADATOK FELHASZNÁLÁSÁVAL KÉSZÜLT, CSAK TELEPÜLÉSRENDEZÉSI CÉLRA HASZNÁLHATÓ!