



ZALAGYÖMÖRŐ

TELEPÜLÉSRENDEZÉSI ESZKÖZEINEK FELÜLVIZSGÁLATA

TELEPÜLÉSSZERKEZETI TERV

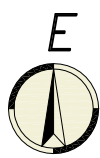

M=1: 7 000

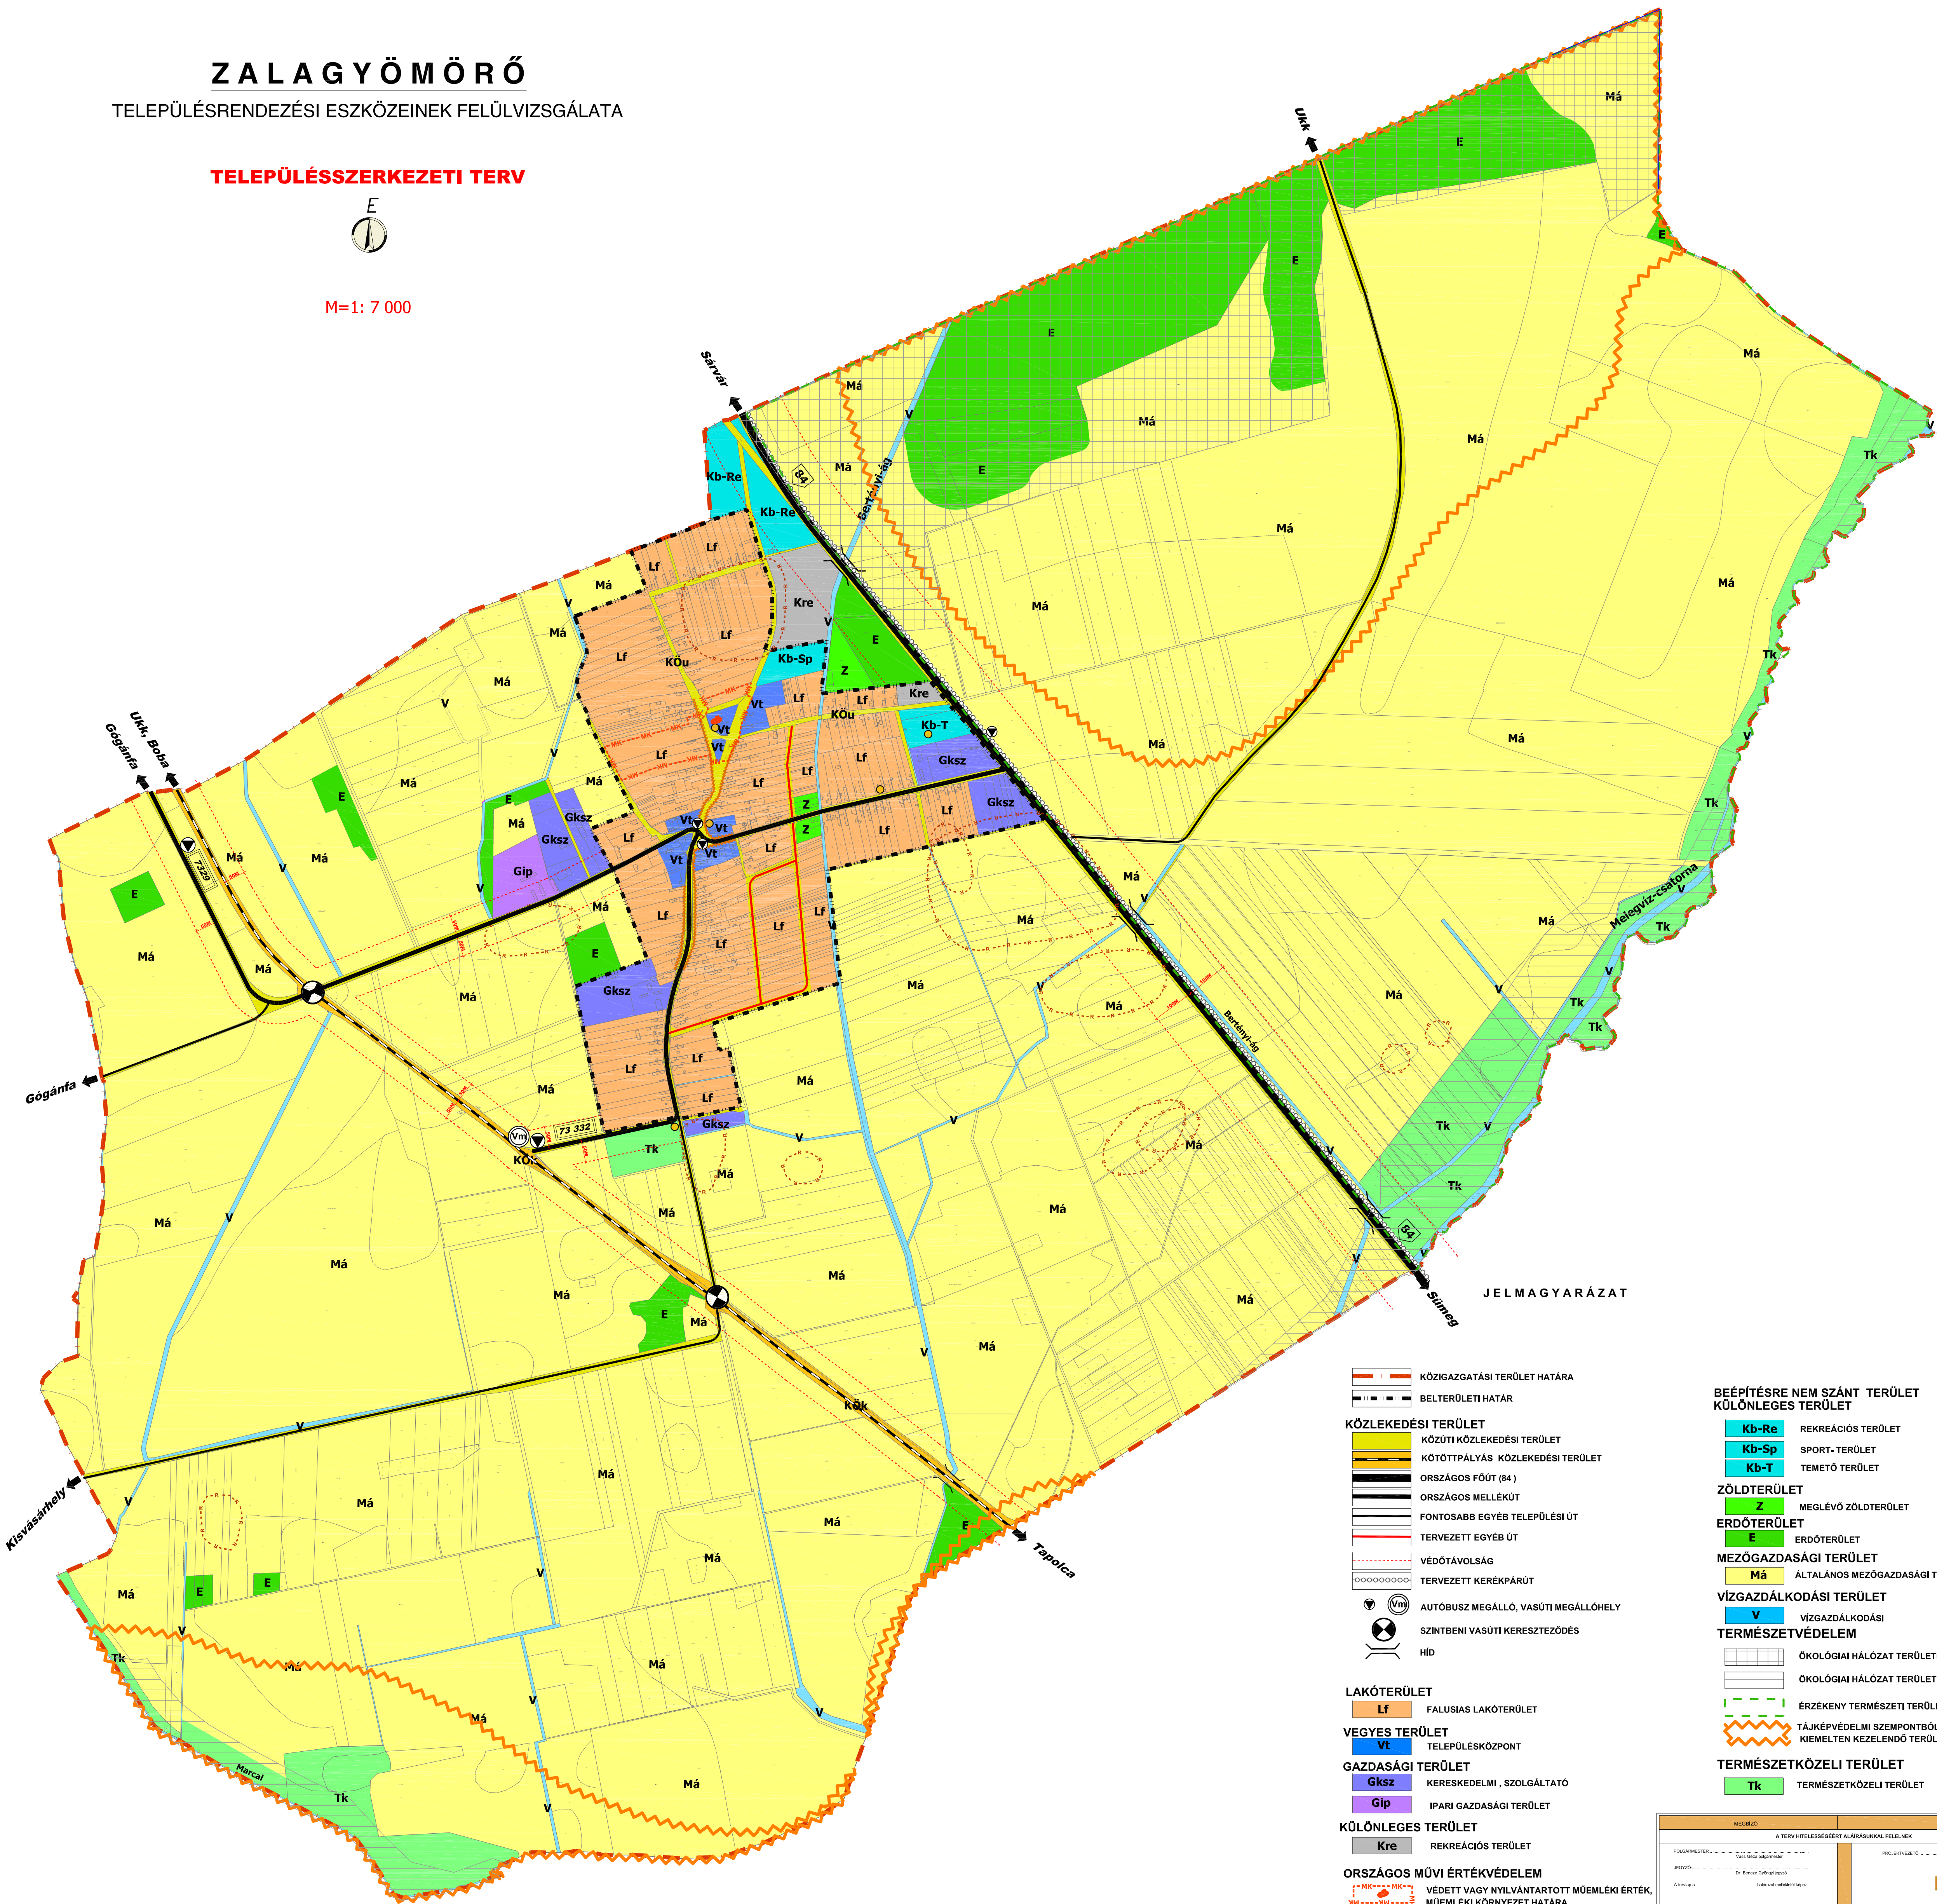

JELMAGYARÁZAT

- KÖZIGAZGATÁSI TERÜLET HATÁRA
- BELTERÜLETI HATÁR
- KÖZLEKEDÉSI TERÜLET
- KÖZÜTI KÖZLEKEDÉSI TERÜLET
- KÖTŐTTPÁLYÁS KÖZLEKEDÉSI TERÜLET
- ORSZÁGOS FŐÚT (84)
- ORSZÁGOS MELLÉKÚT
- FONTOSABB EGYÉB TELEPÜLÉSI ÚT
- TERVEZETT EGYÉB ÚT
- VÉDŐTÁVOLÁSÁG
- TERVEZETT KERÉKPÁRÚT
- AUTÓBUSZ MEGÁLLÓ, VASÚTI MEGÁLLÓHELY
- SZINTBENI VASÚTI KERESZTEZŐDÉS
- HÍD

- LAKÓTERÜLET
- Lf FALUSIAS LAKÓTERÜLET
- VEGYES TERÜLET
- Vt TELEPÜLÉSKÖZPONT
- GAZDASÁGI TERÜLET
- Gksz KERESKEDELMI, SZOLGÁLTATÓ
- Gip IPARI GAZDASÁGI TERÜLET

KÜLÖNLEGES TERÜLET

- Kre REKREÁCIÓS TERÜLET

ORSZÁGOS MŰVI ÉRTÉKVÉDELEM

- VÉDETT VAGY NYILVÁNTARTOTT MŰEMLEKI ÉRTÉK, MŰEMLEKI KÖRNYEZET HATÁRA
- REGÉSZETI LEMLÓHELY HATÁRA

HELYI ÉRTÉKVÉDELEM

- HELYI VÉDELEM ALATT ÁLLÓ ÉPÜLET ÉS EGYÉB ÉPÍTMÉNY
- HELYI VÉDETTSGÜ TELEPÜLÉSSZERKEZETTEL RENDELKEZŐ FALURÉSZ

BEÉPÍTÉSRE NEM SZÁNT TERÜLET KÜLÖNLEGES TERÜLET

- Kb-Re REKREÁCIÓS TERÜLET
- Kb-Sp SPORT-TERÜLET
- Kb-T TEMETŐ TERÜLET

ZÖLDTERÜLET

- Z MEGLÉVŐ ZÖLDTERÜLET

ERDŐTERÜLET

- E ERDŐTERÜLET

MEZŐGAZDASÁGI TERÜLET

- Má ÁLTALÁNOS MEZŐGAZDASÁGI TERÜLET

VÍZGAZDÁLKODÁSI TERÜLET

- V VÍZGAZDÁLKODÁSI

TERMÉSZETVÉDELEM

- ÖKOLÓGIAI HÁLÓZAT TERÜLETE -MASTERÜLET
- ÖKOLÓGIAI HÁLÓZAT TERÜLETE -ÖKOLÓGIAI FOLYOSÓ
- ÉRZÉKENY TERMÉSZETI TERÜLET
- TÁJKÉPVÉDELMI SZEMPONTBÓL KIEMELTEN KEZELENDŐ TERÜLET

TERMÉSZETKÖZELI TERÜLET

- Tk TERMÉSZETKÖZELI TERÜLET

MEGÍEZO	TERVEZO
A TERT VITELESSEGET ALARASUKKAL FELELNEK	
FOLGAMSTER: Vars Gera polgarmester	PROJEKTVEZETO: Borsos Dore
ADOT: Dr. Borsos Gyorgy polgarmester	TERVEZES: 100-01-0101-01-01
A tervek: ...	TERVEZES: 100-01-0101-01-01
Dokumentum: Zalagyomori Településrendezési Eszközök Felülvizsgálata	Dokumentum: Zalagyomori Településrendezési Eszközök Felülvizsgálata
TERVEZES: M=1:7 000	TERVEZES: M=1:7 000
TERVEZES: 2023. JÚLIUS 10.	TERVEZES: 2023. JÚLIUS 10.