G Ó G Á N F A

TELEPÜLÉSRENDEZÉSI ESZKÖZEINEK FELÜLVIZSGÁLATA

SZABÁLYOZÁSI TERV

E

M=1: 7 000

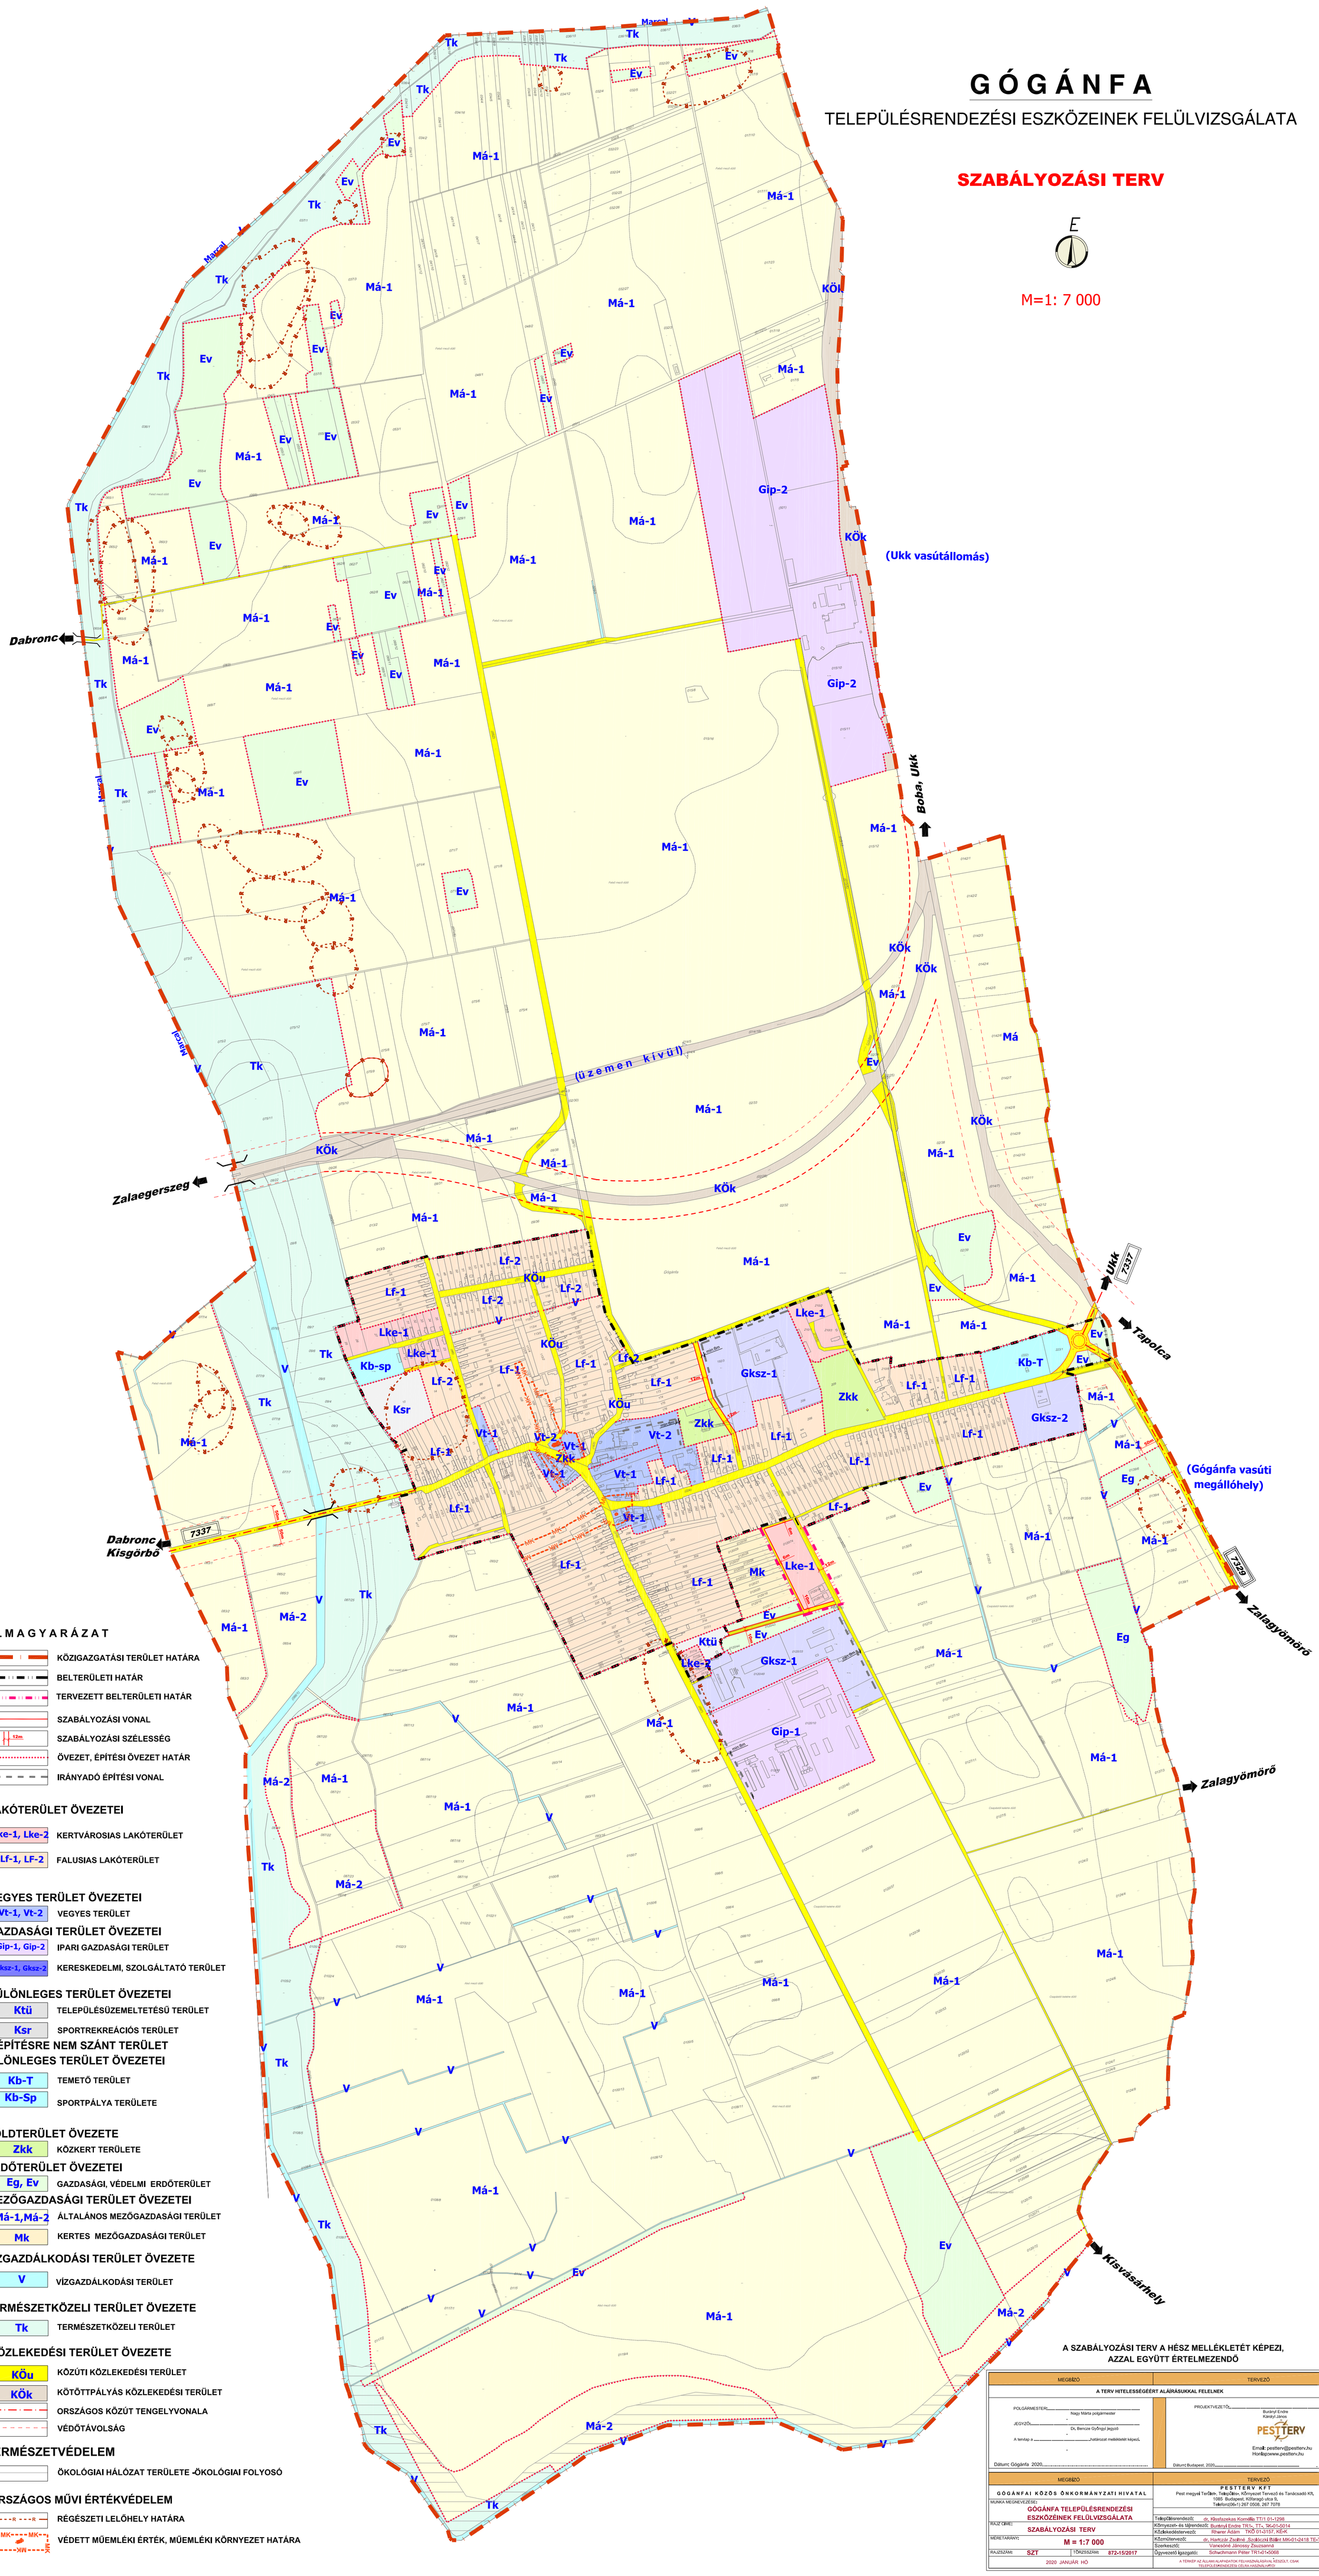

JELMAGYARÁZAT

- KÖZIGAZGATÁSI TERÜLET HATÁRA
- BELTERÜLETI HATÁR
- TERVEZETT BELTERÜLETI HATÁR
- SZABÁLYOZÁSI VONAL
- 12m SZABÁLYOZÁSI SZÉLESSÉG
- ÖVEZET, ÉPÍTÉSI ÖVEZET HATÁR
- IRÁNYADÓ ÉPÍTÉSI VONAL

LAKÓTERÜLET ÖVEZETEI

- Lke-1, Lke-2 KERTVÁROSIAS LAKÓTERÜLET
- Lf-1, LF-2 FALUSIAS LAKÓTERÜLET

VEGYES TERÜLET ÖVEZETEI

- Vt-1, Vt-2 VEGYES TERÜLET

GAZDASÁGI TERÜLET ÖVEZETEI

- Gip-1, Gip-2 IPARI GAZDASÁGI TERÜLET
- Gksz-1, Gksz-2 KERESKEDELMI, SZOLGÁLTATÓ TERÜLET

KÜLÖNLEGES TERÜLET ÖVEZETEI

- Ktü TELEPÜLÉSÜZEMELTETÉSŰ TERÜLET
- Ksr SPORTREKREÁCIÓS TERÜLET

BEÉPÍTÉSRE NEM SZÁNT TERÜLET KÜLÖNLEGES TERÜLET ÖVEZETEI

- Kb-T TEMETŐ TERÜLET
- Kb-Sp SPORTPÁLYA TERÜLETE

ZÖLDTERÜLET ÖVEZETE

- Zkk KÖZKERT TERÜLETE

ERDŐTERÜLET ÖVEZETEI

- Eg, Ev GAZDASÁGI, VÉDELMI ERDŐTERÜLET

MEZŐGAZDASÁGI TERÜLET ÖVEZETEI

- Má-1,Má-2 ÁLTALÁNOS MEZŐGAZDASÁGI TERÜLET
- Mk KERTES MEZŐGAZDASÁGI TERÜLET

VÍZGAZDÁLKODÁSI TERÜLET ÖVEZETE

- V VÍZGAZDÁLKODÁSI TERÜLET

TERMÉSZETKÖZELI TERÜLET ÖVEZETE

- Tk TERMÉSZETKÖZELI TERÜLET

KÖZLEKEDÉSI TERÜLET ÖVEZETE

- KÖu KÖZÚTI KÖZLEKEDÉSI TERÜLET
- KÖk KÖTÖTTPÁLYÁS KÖZLEKEDÉSI TERÜLET
- ORSZÁGOS KÖZÚT TENGELYVONALA
- VÉDŐTÁVOLSÁG

TERMÉSZETVÉDELEM

- ÖKOLÓGIAI HÁLÓZAT TERÜLETE -ÖKOLÓGIAI FOLYOSÓ

ORSZÁGOS MŰVI ÉRTÉKVÉDELEM

- R RÉGÉSZETI LELŐHELY HATÁRA
- MK VÉDETT MŰEMLÉKI ÉRTÉK, MŰEMLÉKI KÖRNYEZET HATÁRA

A SZABÁLYOZÁSI TERV A HÉSZ MELLÉKLETÉT KÉPEZI, AZZAL EGYÜTT ÉRTELMEZENDŐ

MEGBÍZÓ	TERVEZŐ
A TERV HITELESSÉGÉÉRT ALÁÍRÁSUKKAL FELELNEK	
POLGÁRMESTER: Nagy Márta polgármester JEGYZŐ: Dr. Bencze Gyöngyi jegyző A tervlap a ....határozat mellékletét képezi. Dátum: Gógánfa 2020.	PROJEKTVEZETŐ: Burányi Endre Károlyi János Email: pestterv@pestterv.hu Honlap:www.pestterv.hu Dátum: Budapest, 2020.

MEGBÍZÓ	TERVEZŐ
GÓGÁNFAI KÖZÖS ÖNKORMÁNYZATI HIVATAL	PESTTERV KFT Pest megyei Terület-, Település-, Környezet Tervező és Tanácsadó Kft. 1085 Budapest, Kőfaragó utca 9. Telefon:(06-1) 267 0508, 267 7078
MUNKA MEGNEVEZÉSE: GÓGÁNFA TELEPÜLÉSRENDEZÉSI ESZKÖZEINEK FELÜLVIZSGÁLATA	Településrendező: dr. Kissfazekas Kornélia TT/1 01-1298
RAJZ CÍME: SZABÁLYOZÁSI TERV	Környezet- és tájrendező: Burányi Endre TR1-, TT-, TK-01-5014 Közlekedéstervező: Rhsrer Ádám TKÖ 01-3157, KÉ-K
MÉRETARÁNY: M = 1:7 000	Közműtervező: dr. Hartczár Zsoltné ,Szolóczki Bálint MK-01-2418 TE-T, TH-T, TV-T Szerkesztő: Vancsóné Jánossy Zsuzsanná
RAJZSZÁM: SZT TÖRZSSZÁM: 872-15/2017	Ügyvezető igazgató: Schachmann Péter TR1-01-5068
2020 JANUÁR HÓ	A TÉRKÉP AZ ÁLLAMI ALAPADATOK FELHASZNÁLÁSÁVAL KÉSZÜLT, CSAK TELEPÜLÉSRENDEZÉSI CÉLRA HASZNÁLHATÓ!