


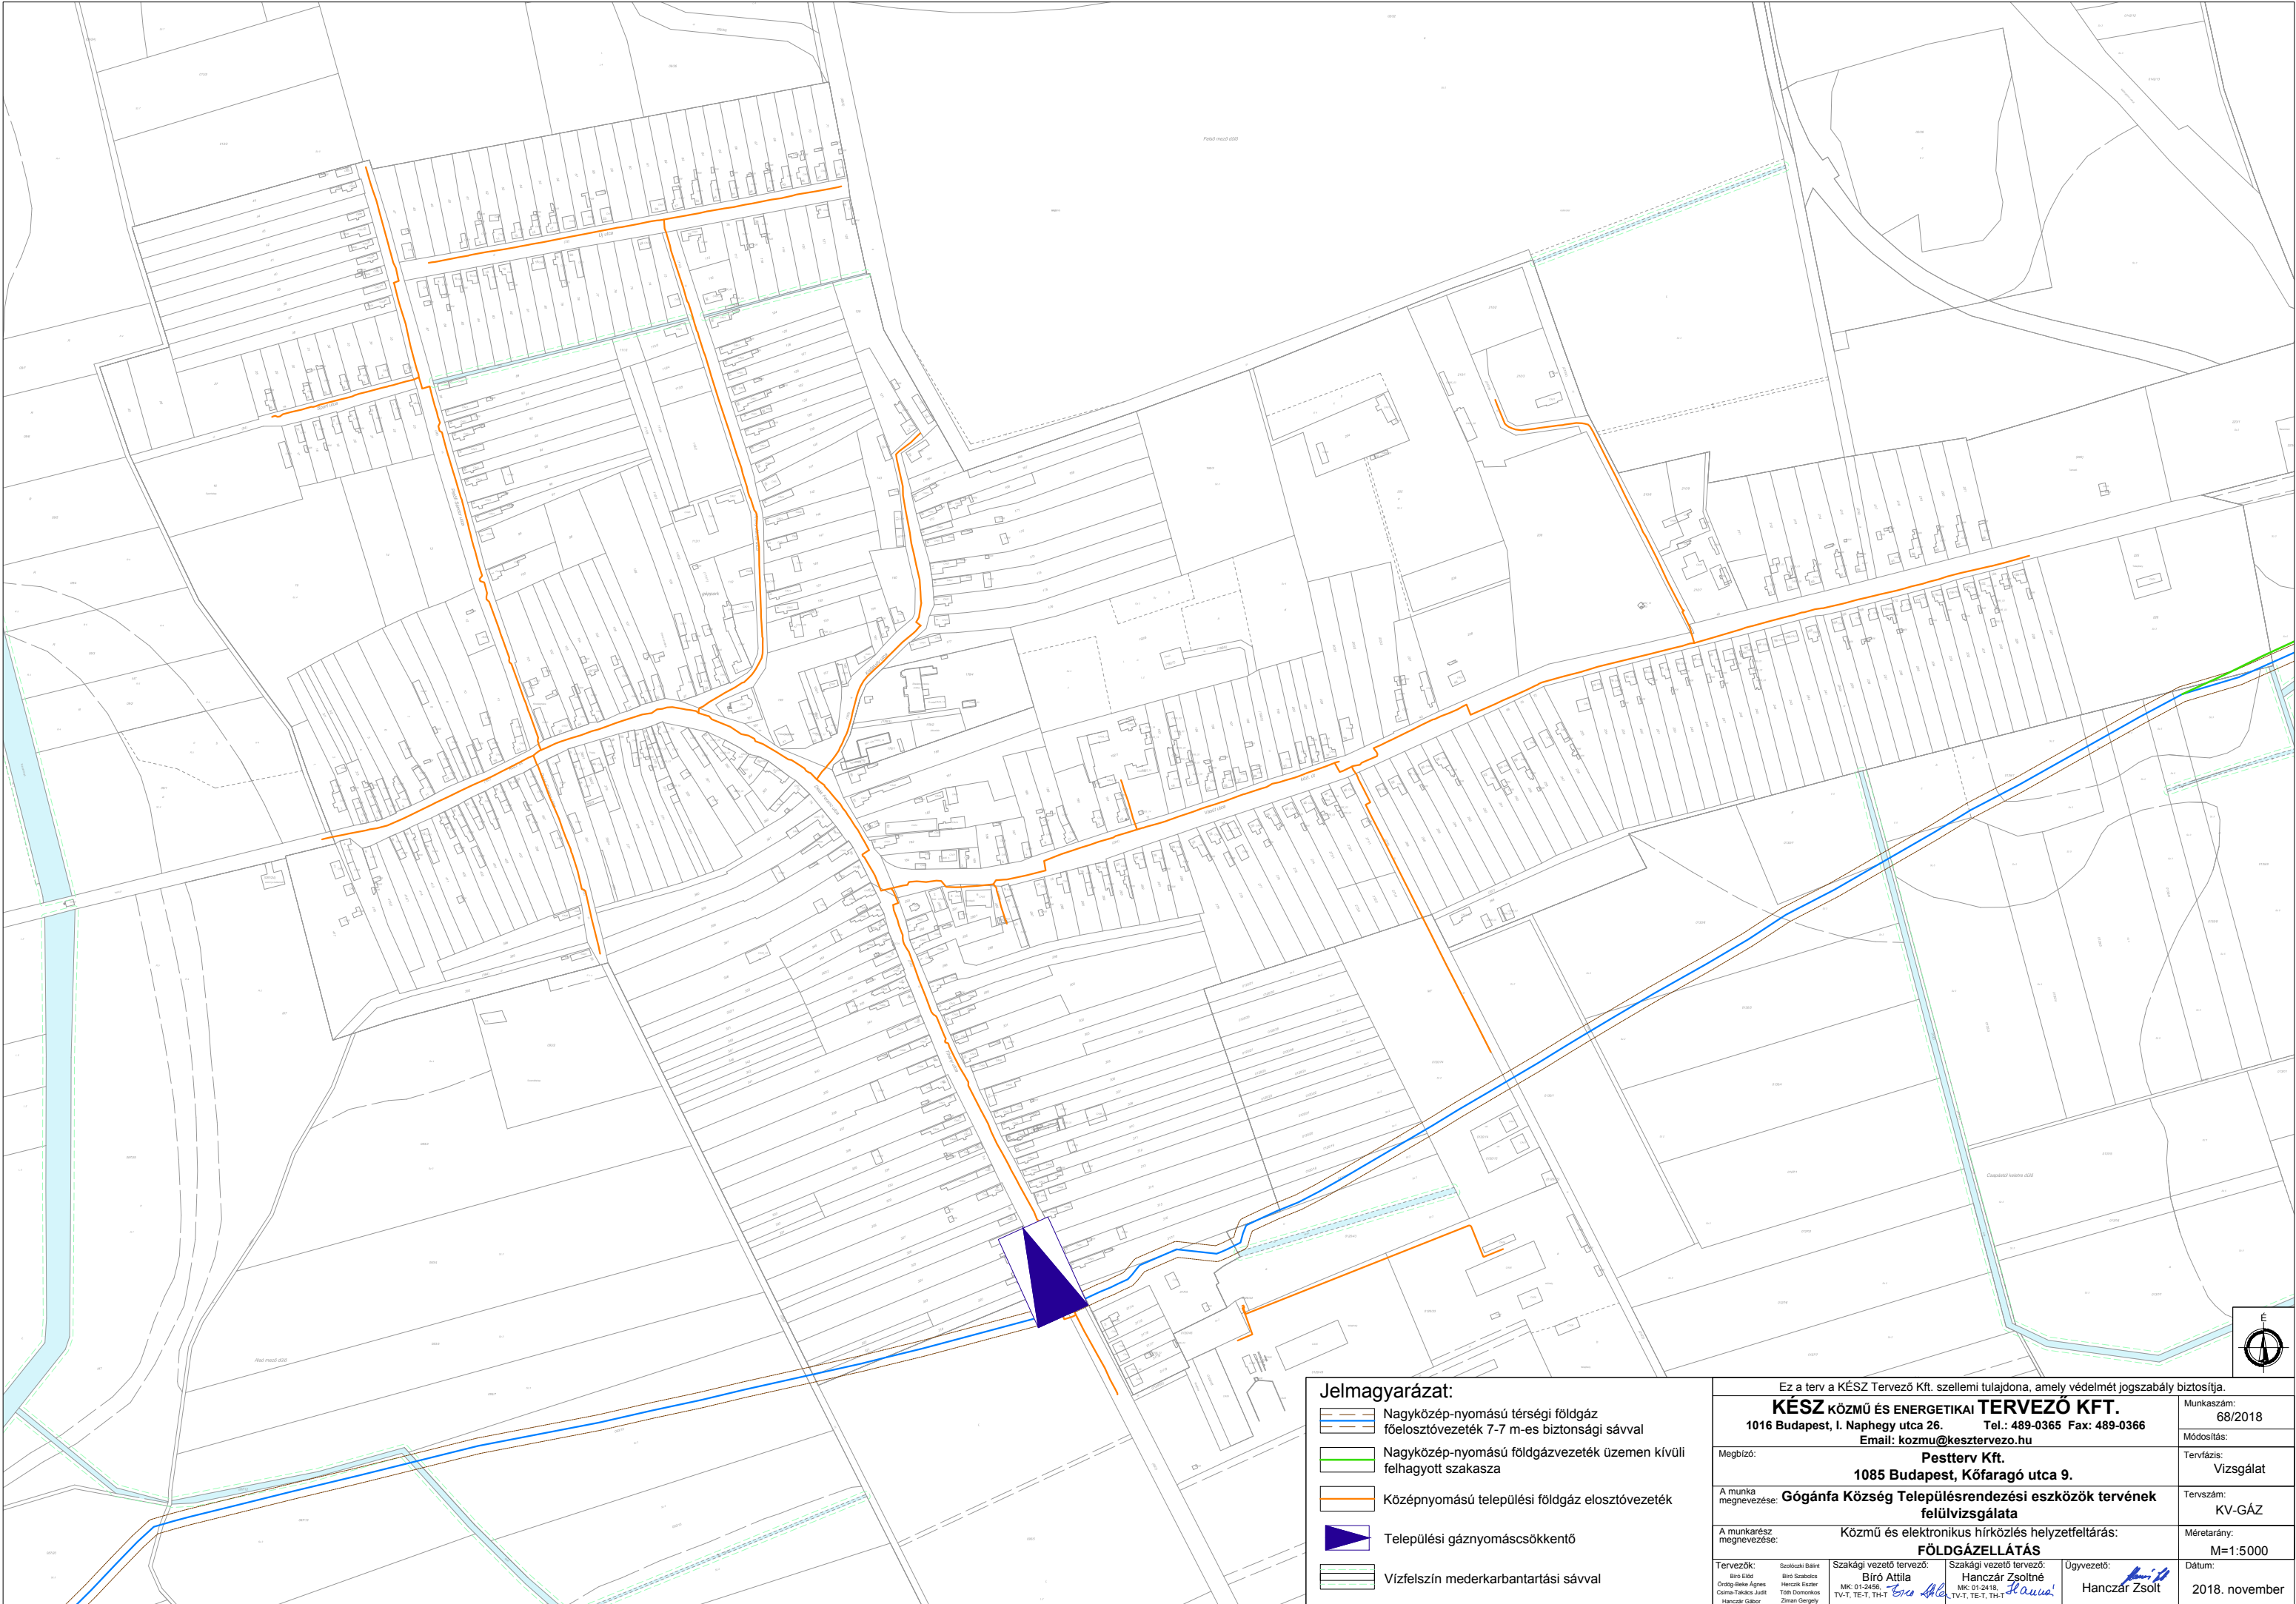

Jelmagyarázat:

- Nagyközép-nyomású térségi földgáz főelosztóvezeték 7-7 m-es biztonsági sávval
- Nagyközép-nyomású földgázvezeték üzemben kívüli felhagyott szakasza
- Középnomású települési földgáz elosztóvezeték
- Települési gáznyomáscsökkentő
- Vízfelszín mederkarbantartási sávval

Ez a terv a KÉSZ Tervező Kft. szellemi tulajdona, amely védelmét jogszabály biztosítja.			
KÉSZ KÖZMŰ ÉS ENERGETIKAI TERVEZŐ KFT.			
1016 Budapest, I. Naphegy utca 26. Tel.: 489-0365 Fax: 489-0366 Email: kozmu@kesztervezo.hu			
Megbízó:	Pestterv Kft. 1085 Budapest, Kőfaragó utca 9.		
A munka megnevezése:	Gógánfa Község Településrendezési eszközök tervének felülvizsgálata		
A munkarész megnevezése:	Közmű és elektronikus hírközlés helyzetfeltárás: FÖLDGÁZELLÁTÁS		
Tervezők:	Szabócski Balint	Szakági vezető tervező:	Ügyvezető:
Bíró Ede	Bíró Szabolcs	Bíró Attila	Hanczár Zsolt
Órthy Beke Agnes	Henczár Eszter	MK: 01-2456	MK: 01-2418
Csúnya Tünde	Tóth Domonkos	TV-1, TE-1, TH-1	TV-1, TE-1, TH-1
Hanczár Gábor	Ziman György		
		Dátum:	
		2018. november	