


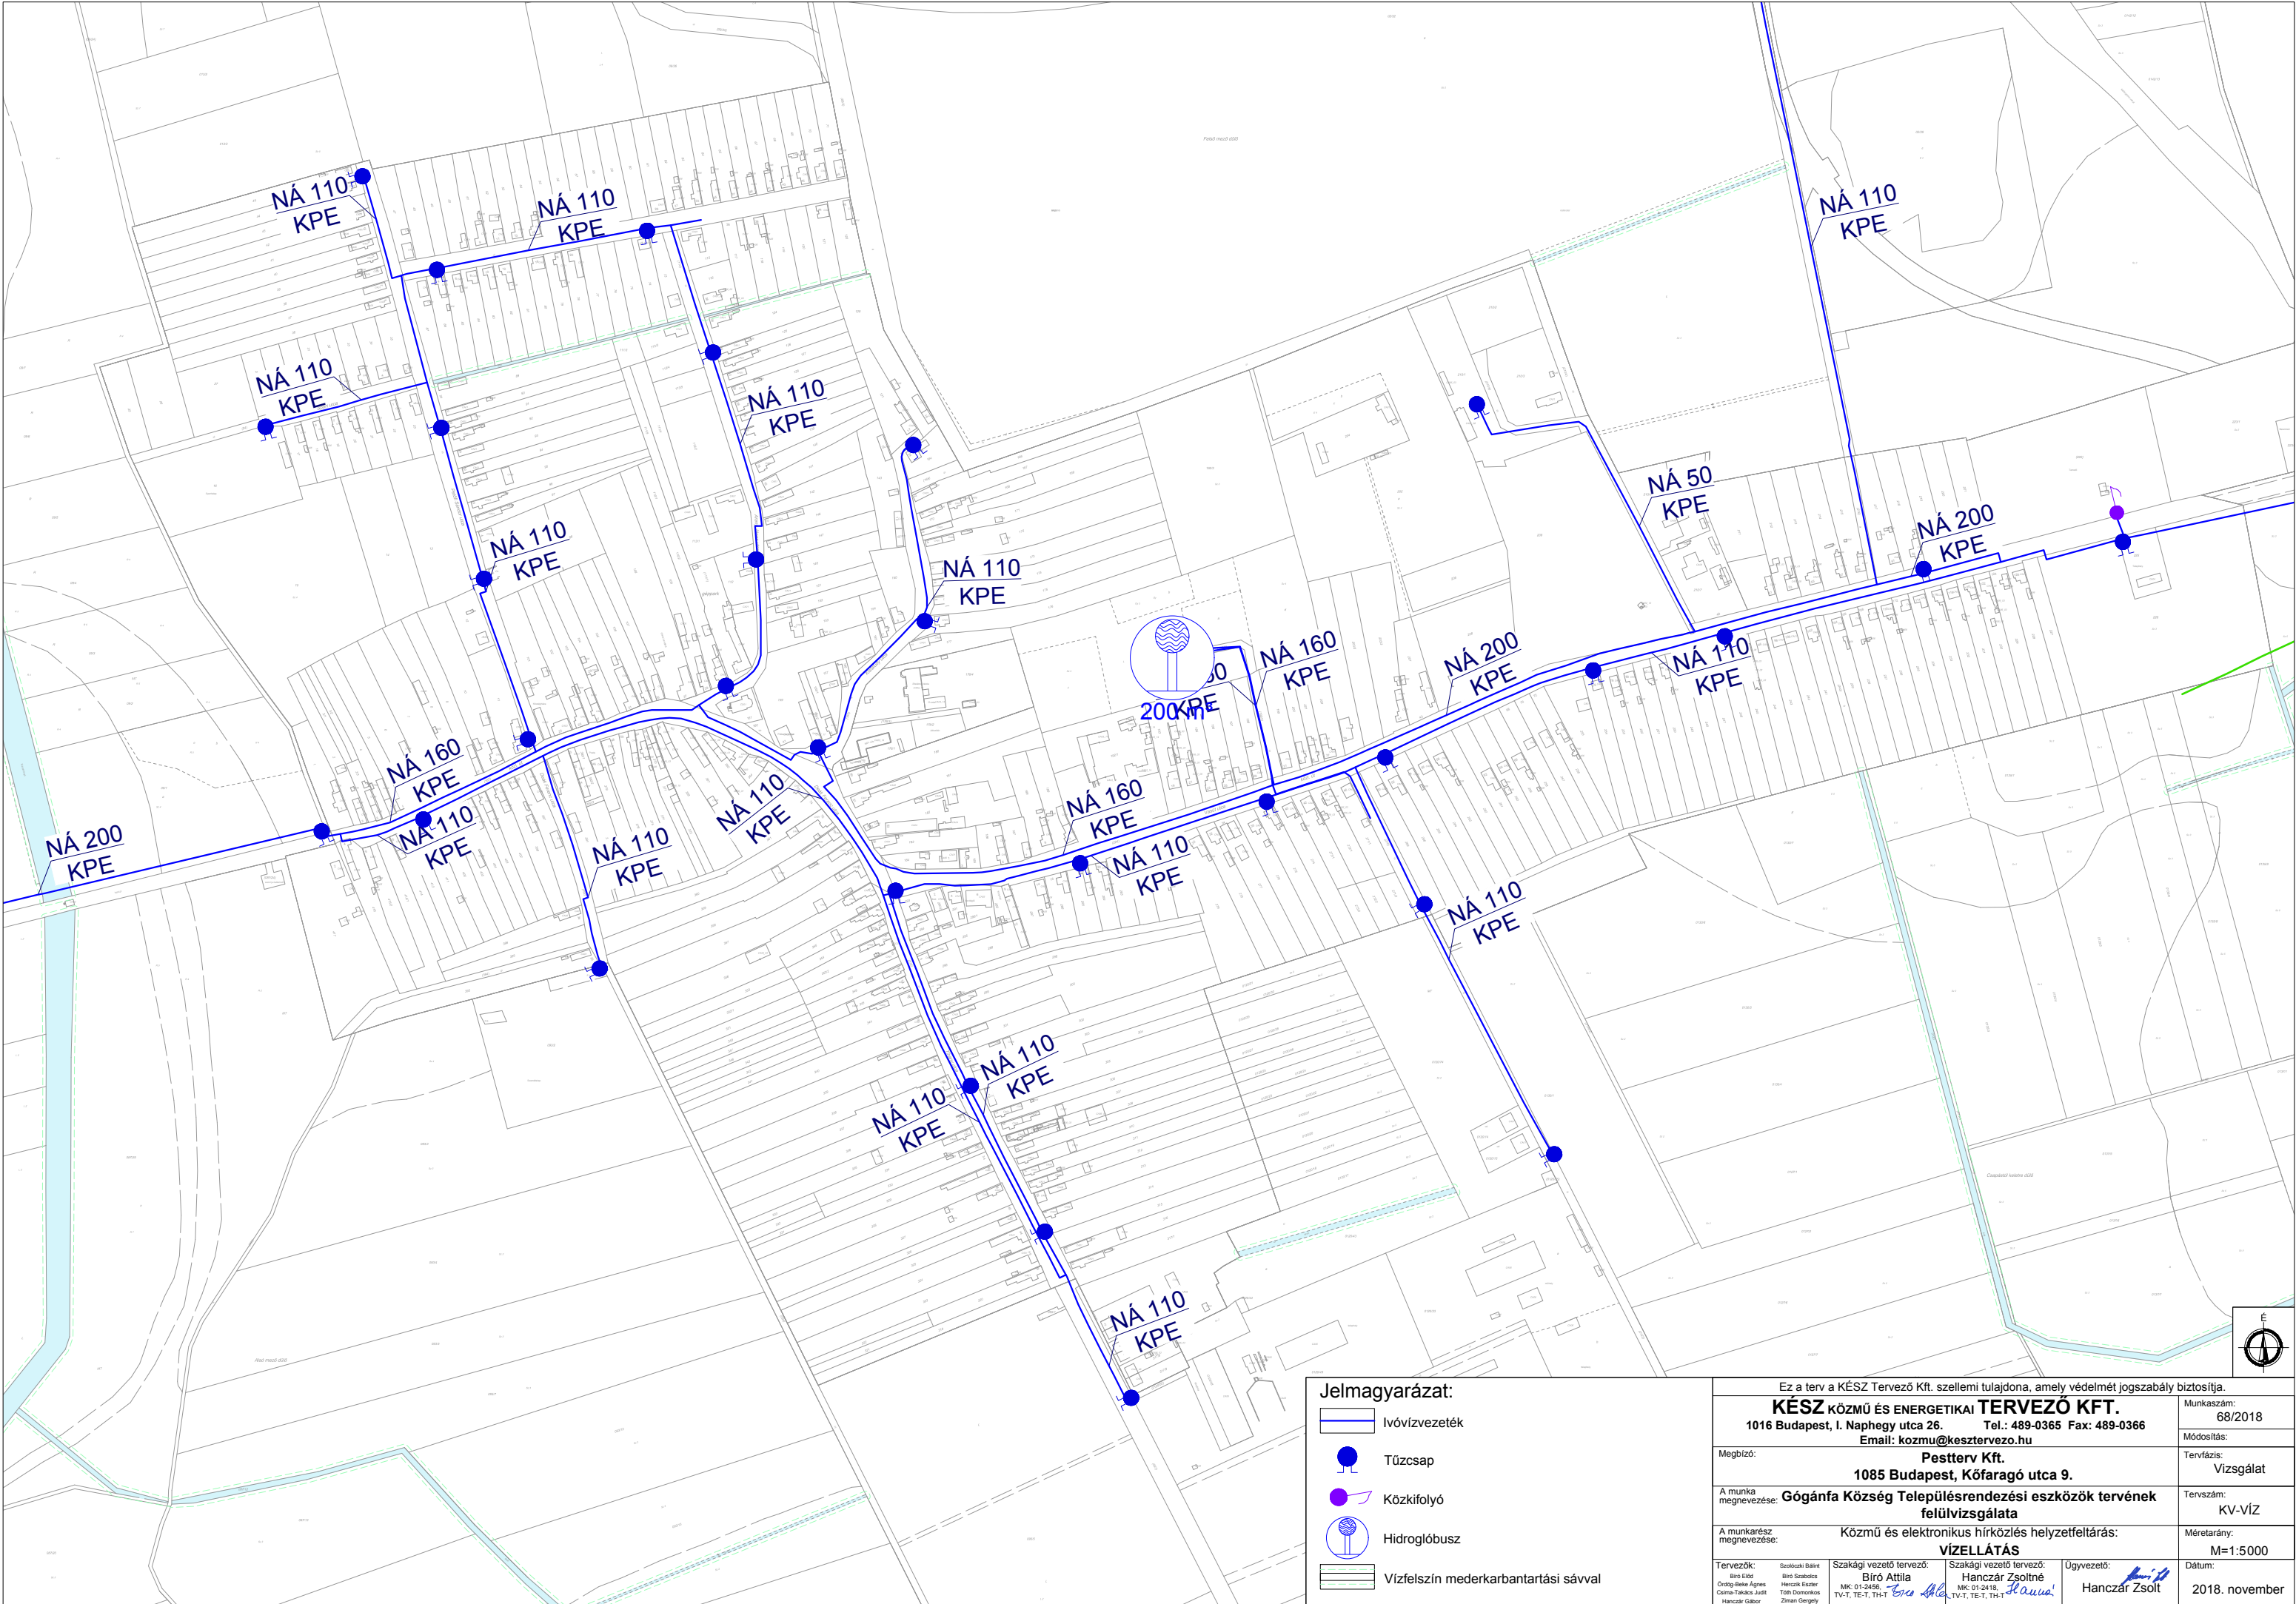

Jelmagyarázat:

- Ivóvízvezeték
- Tűzcsap
- Közfelfutó
- Hidroglóbusz
- Vízfelszín mederkarbantartási sávval

Ez a terv a KÉSZ Tervező Kft. szellemi tulajdona, amely védelmét jogszabály biztosítja.			
KÉSZ KÖZMŰ ÉS ENERGETIKAI TERVEZŐ KFT.			
1016 Budapest, I. Naphegy utca 26. Tel.: 489-0365 Fax: 489-0366 Email: kozmu@kesztervezo.hu			
Megbízó:	Pestterv Kft. 1085 Budapest, Kőfaragó utca 9.		
A munka megnevezése:	Gógánfa Község Településrendezési eszközök tervének felülvizsgálata		
A munkarész megnevezése:	Közmű és elektronikus hírközlés helyzetfeltárás: VÍZELLÁTÁS		
Tervezők:	Szokolci Balint	Szakági vezető tervező:	Ügyvezető:
Bíró Ede	Bíró Attila	Hanczár Zsoltné	Hanczár Zsolt
Órthy Beke Agnes	MK: 01-2456	MK: 01-2418	
Császár Tünde Judit	TV-1, TE-1, TH-1	TV-1, TE-1, TH-1	
Hanczár Gábor			
Munkaszám:	68/2018		
Módosítás:			
Tervfázis:	Vizsgálat		
Tervszám:	KV-VÍZ		
Méretarány:	M=1:5000		
Dátum:	2018. november		